




GRUPE
fic
 PROMOTEUR & CONSTRUCTEUR
 FIC
 1, IMPASSE LUNDY
 51100 REIMS
 Tél : 03-26-47-06-09



LE CARRE DU CHAMP DE MARS

Rue du Champ de Mars
 REIMS

N°	2P
A003	RDC

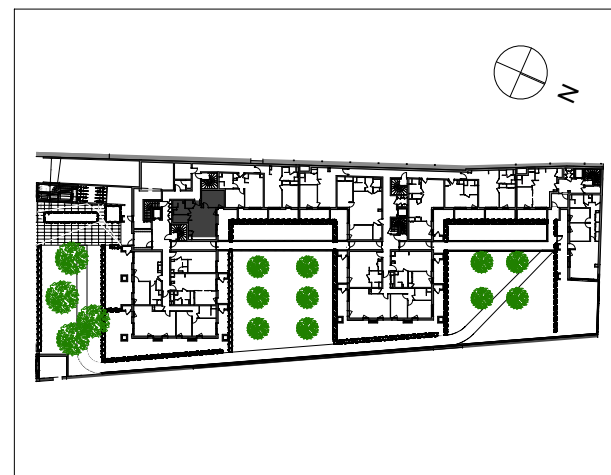

PLAN DE REPERAGE

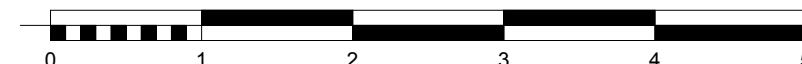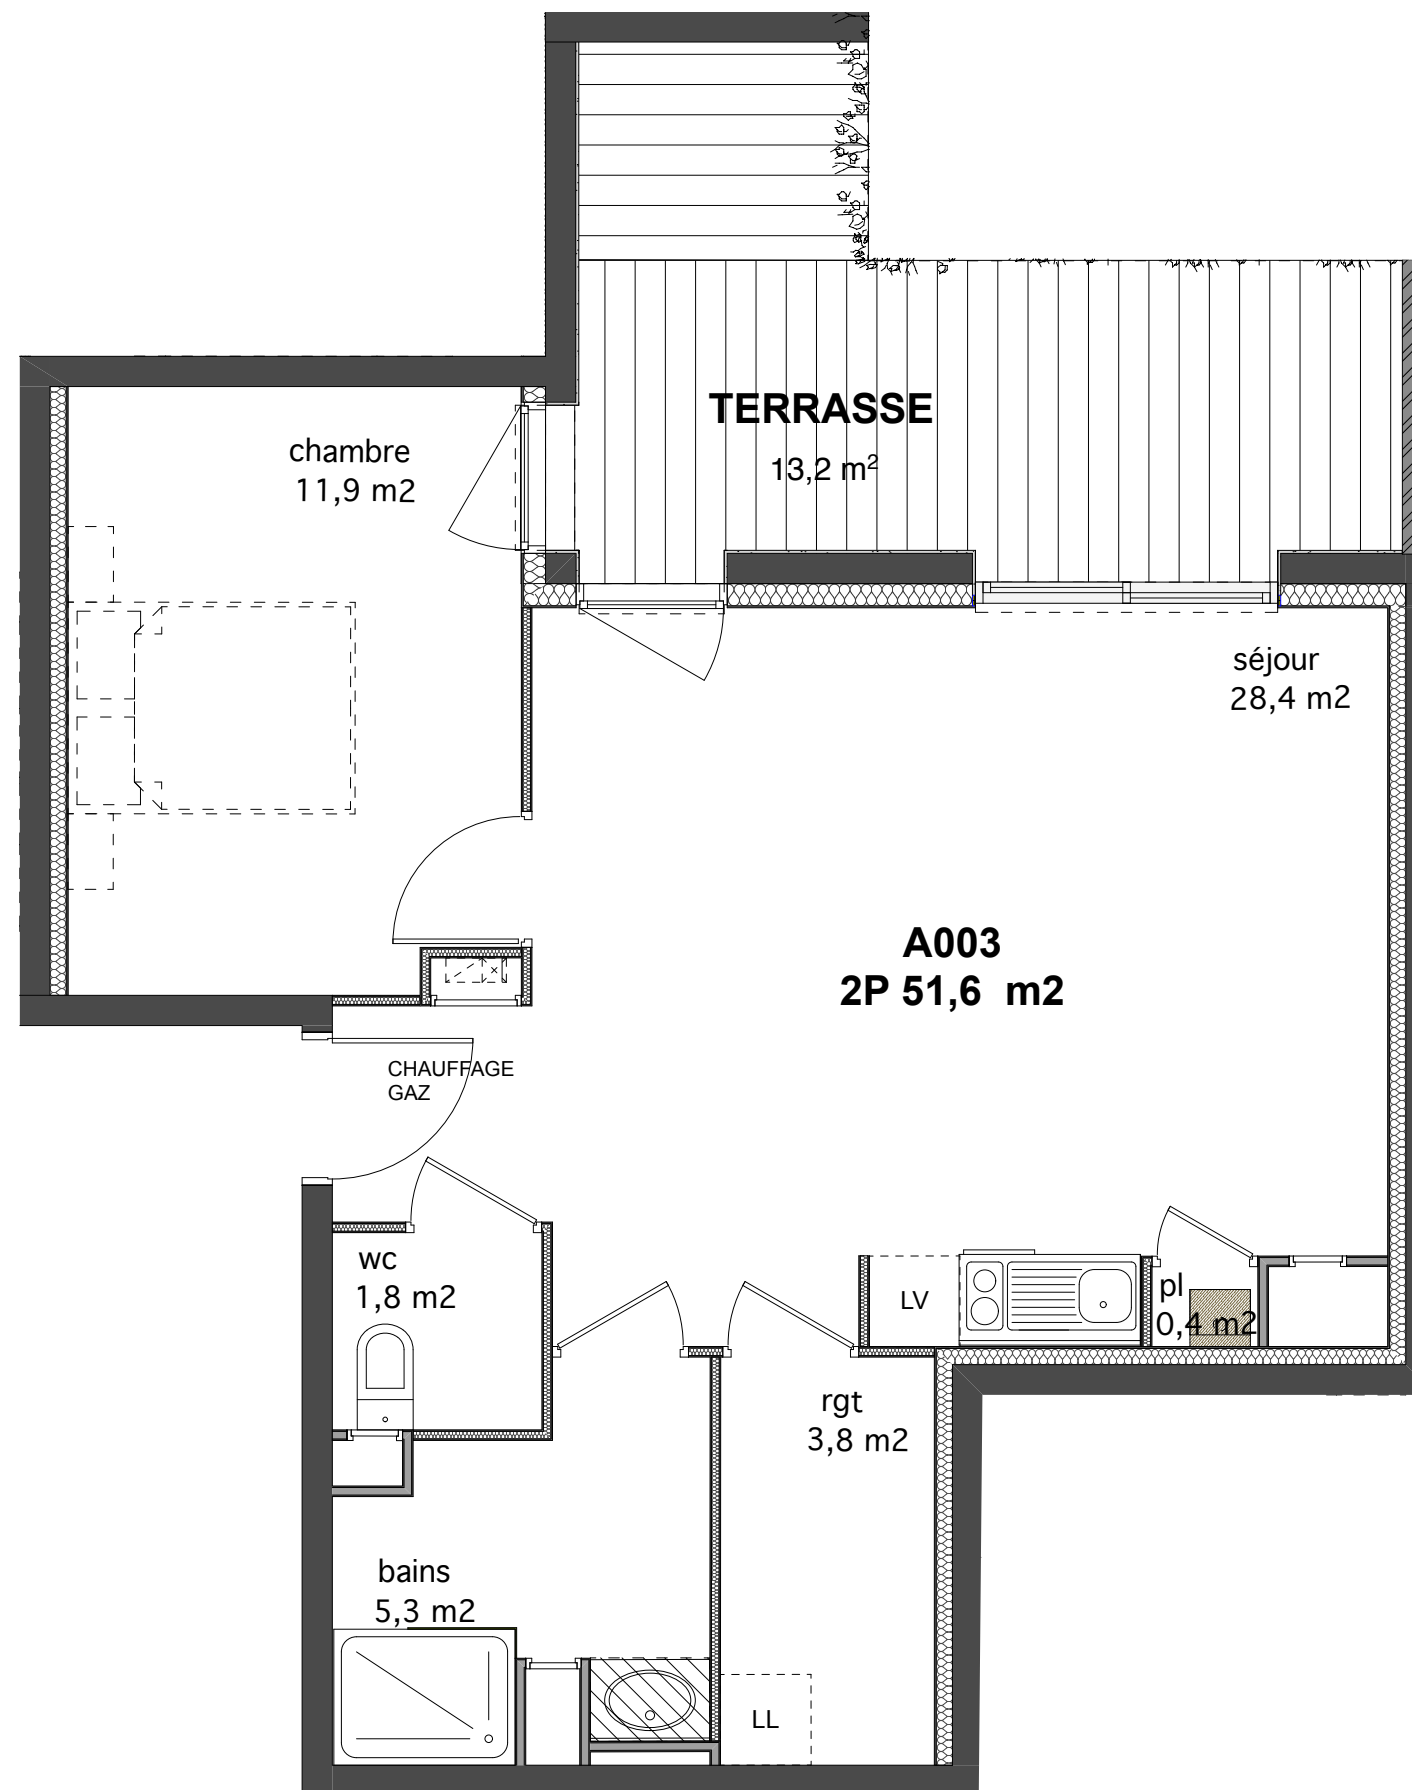

SURFACES

SEJOUR	28,4 m ²
RGT	3,8 m ²
BAINS	5,3 m ²
WC	1,8 m ²
CHAMBRE	11,9 m ²
PLACARD	0,4 m ²

SURFACES HABITABLES 51,6 m²

RGT 13,2 m²

SURFACES ANNEXES 13,2 m²

12/10/2020
 THIENOT
 BALLAN
 ZULAICA
 architectes
 FICHER / L1917_FICMARS_DCE_201012.pln

NOTA : Ce document n'est pas contractuel, des modifications sont susceptibles d'être apportées en fonction des nécessités techniques et administratives de la réalisation, tant en ce qui concerne les dimensions libres que les appareillages électriques et les réseaux divers. Les surfaces sont approximatives, les retombées, faux-plafonds, soffites et équipements sanitaires sont figurés à titre indicatif. Les canalisations ne sont pas figurées. La végétation n'est pas contractuelle.