





LE CARRE DU CHAMP DE MARS

**Rue du Champ de Mars
REIMS**


N°	3P
A006	RDC

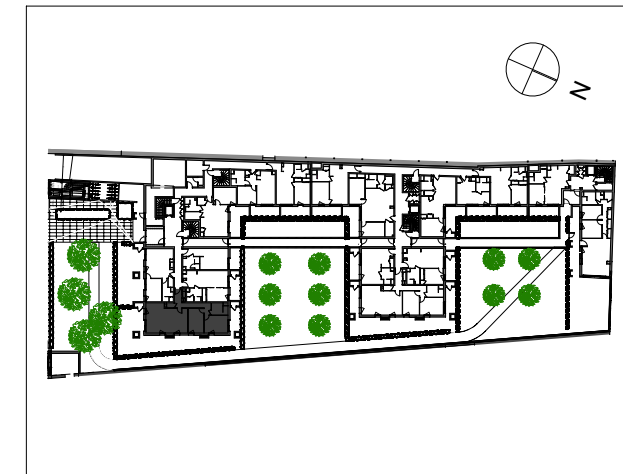

PLAN DE REPERAGE

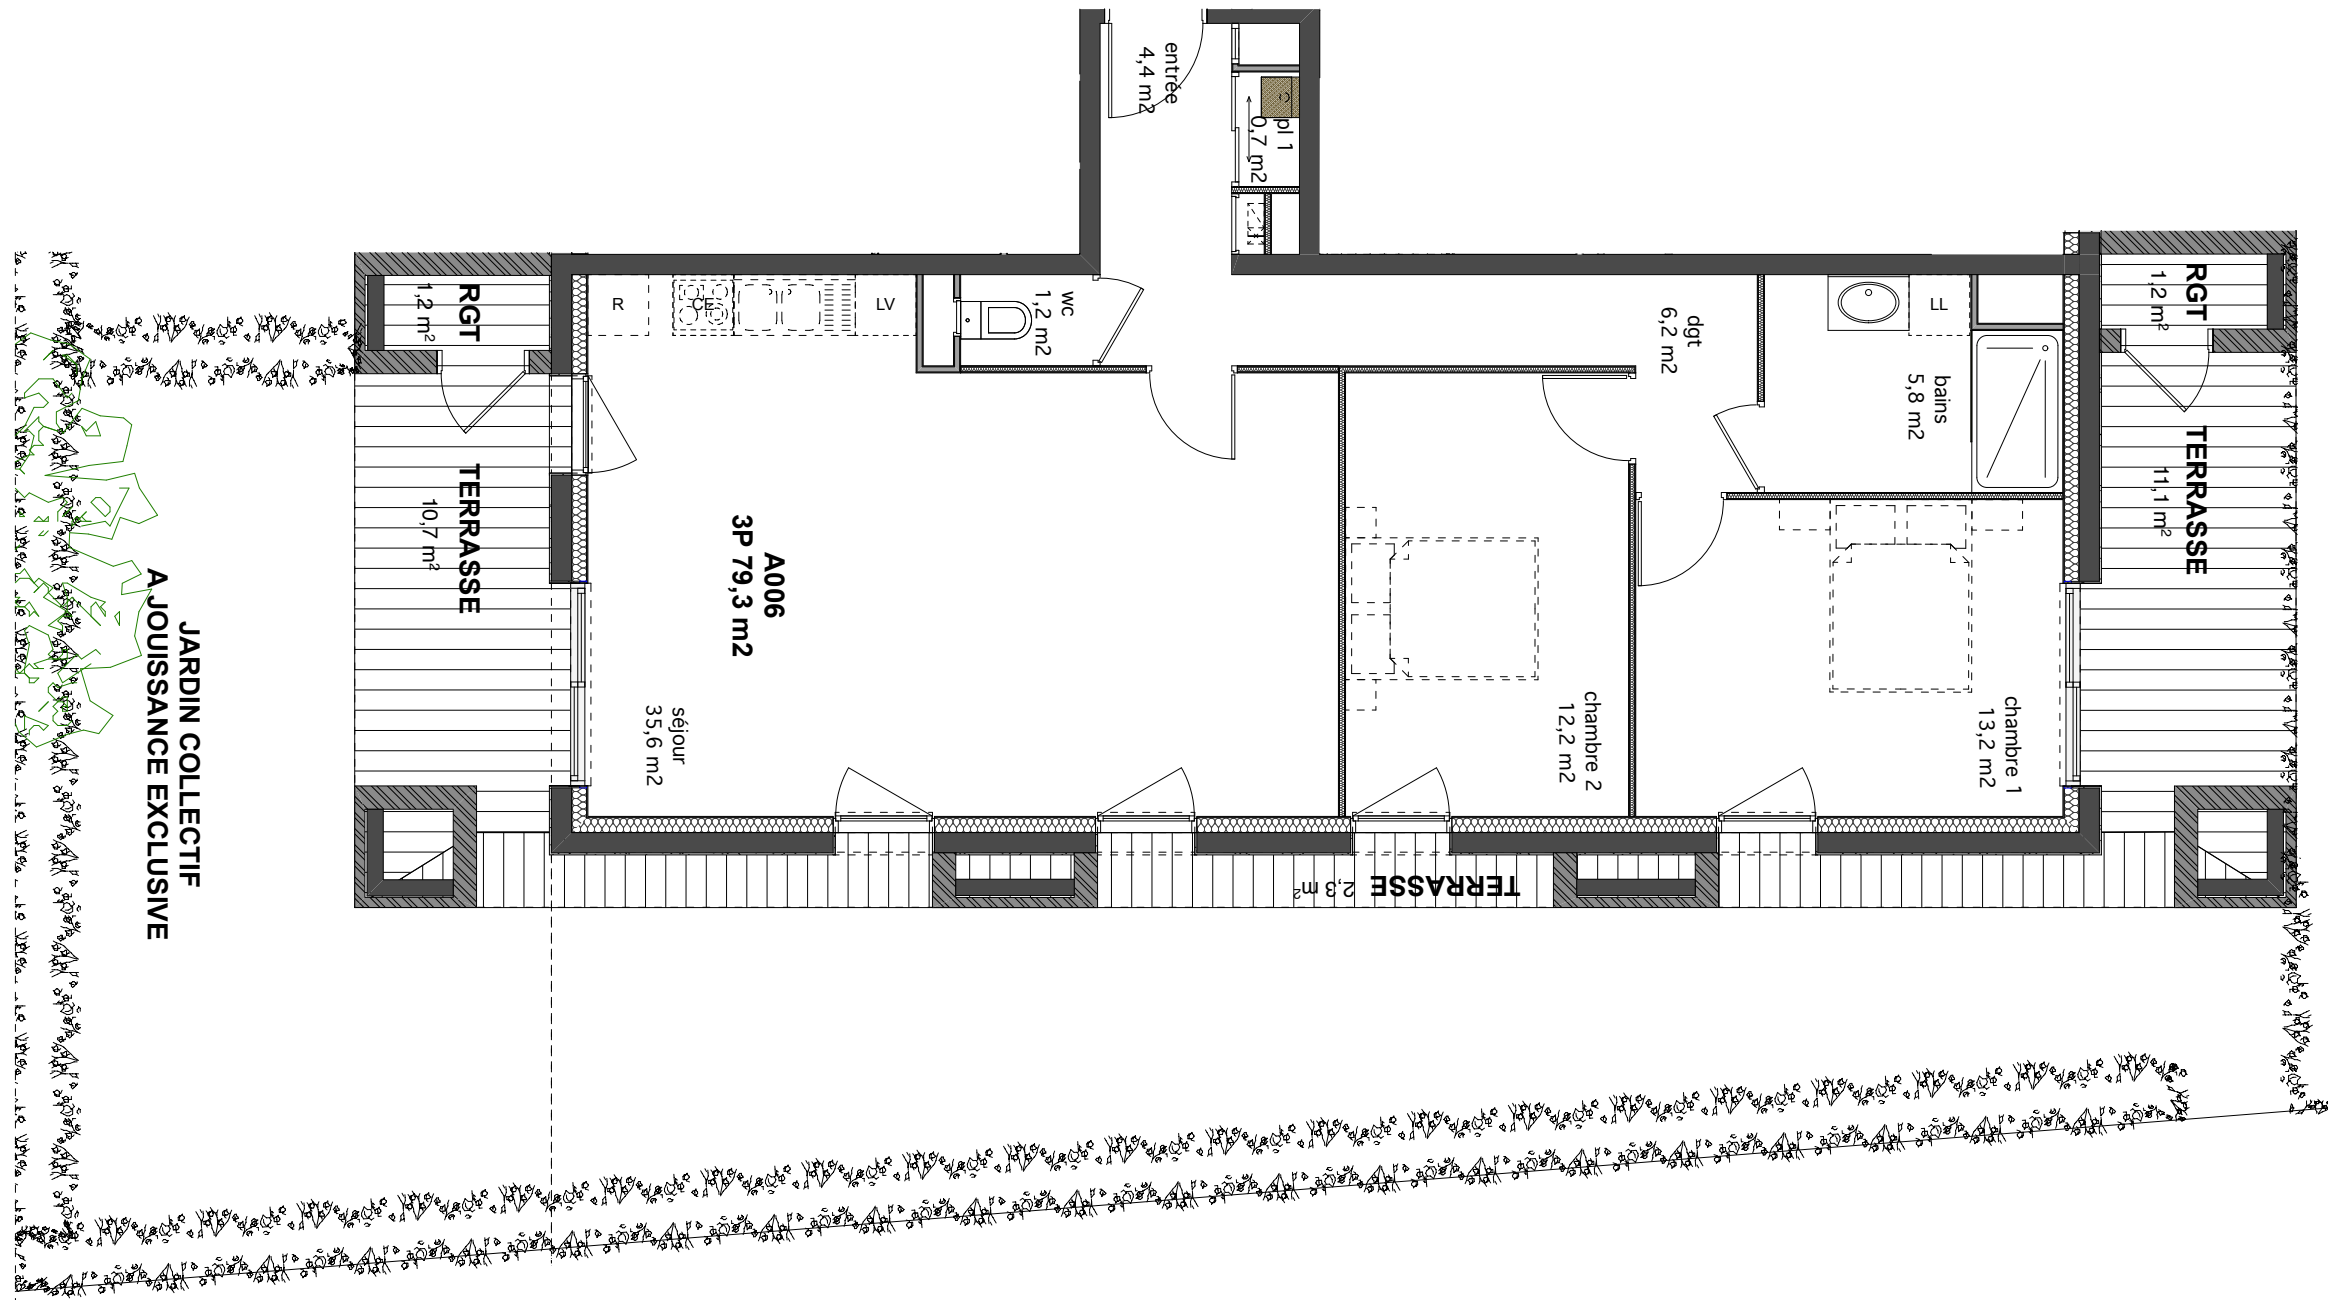

JARDIN COLLECTIF
A JOISSANCE EXCLUSIVE

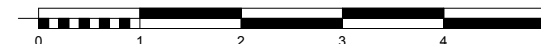

SURFACES	
ENTREE	4,4 m ²
SEJOUR	35,6 m ²
PLACARD 1	0,7 m ²
BAINS	5,8 m ²
WC	1,2 m ²
DGT	6,2 m ²
CHAMBRE 1	13,2 m ²
CHAMBRE 2	12,2 m ²
SURFACES HABITABLES	79,3 m²

TERRASSES	24,1 m ²
RGT	2,4 m ²

SURFACES ANNEXES	26,5 m²
-------------------------	---------------------------

12/10/2020	THIENOT BALLAN ZULAICA architectes
FICHER / L1917_FICMARS_DCE_201012.pln	

NOTA : Ce document n'est pas contractuel, des modifications sont susceptibles d'être apportées en fonction des nécessités techniques et administratives de la réalisation, tant en ce qui concerne les dimensions libres que les appareillages électriques et les réseaux divers. Les surfaces sont approximatives, les retombées, faux-plafonds, soffites et équipements sanitaires sont figurés à titre indicatif. Les canalisations ne sont pas figurées. La végétation n'est pas contractuelle.