



LE CARRE DU CHAMP DE MARS

Rue du Champ de Mars
REIMS

N°	3P
B002	RDC

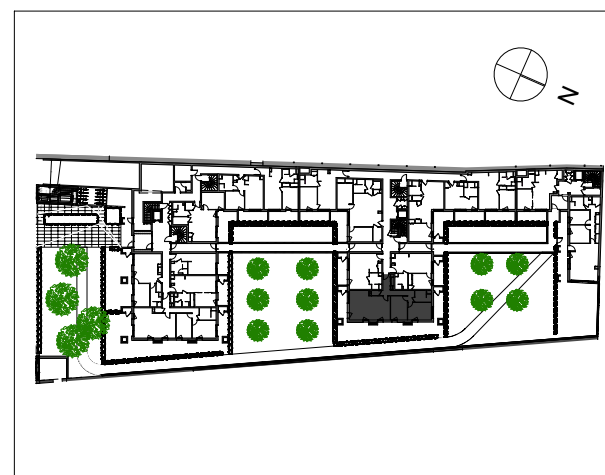

PLAN DE REPERAGE

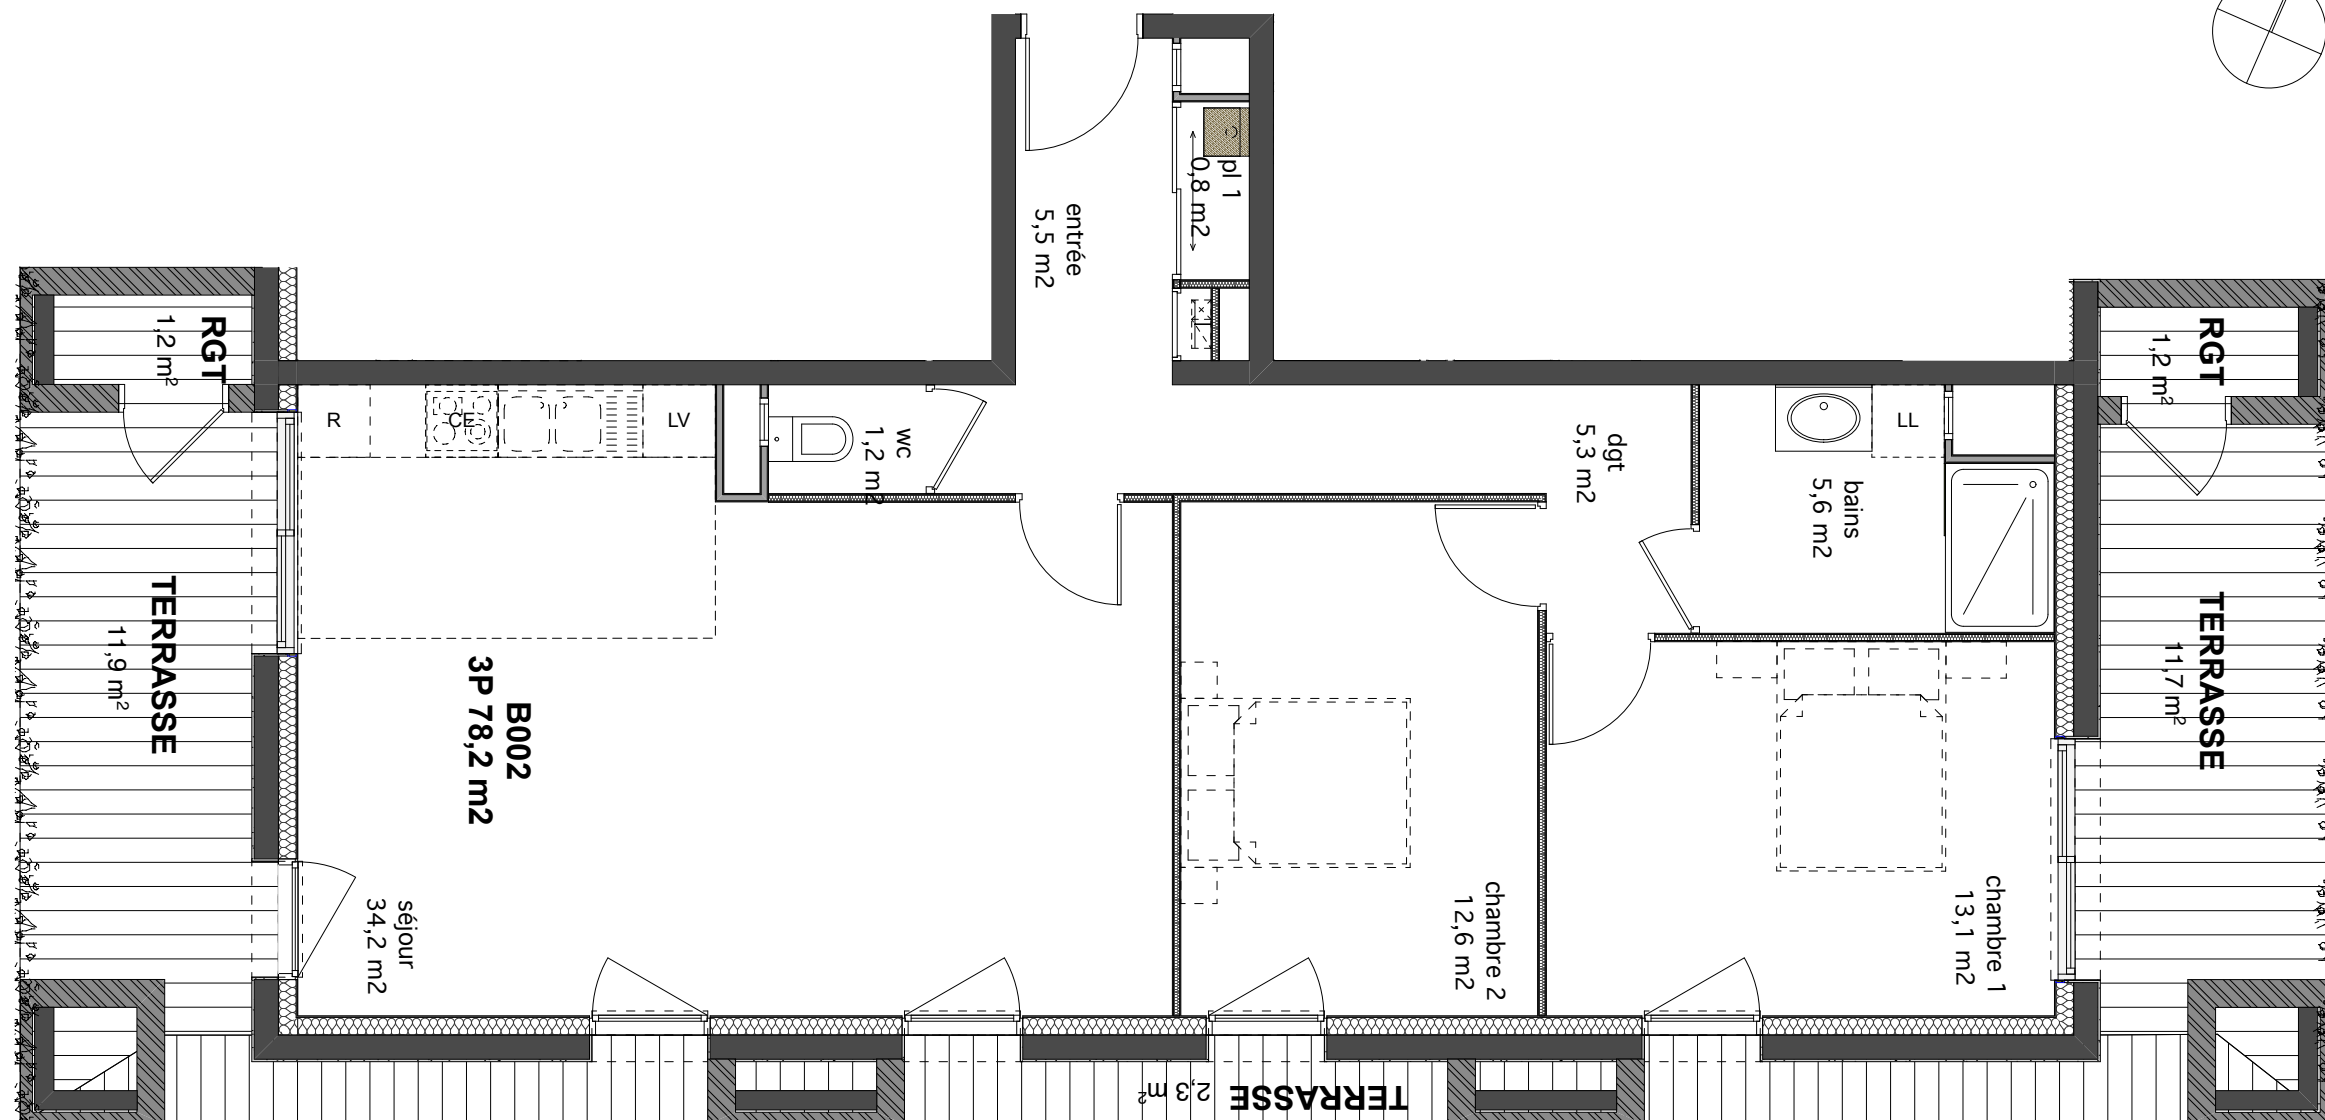


**JARDIN COLLECTIF
A JOUISSANCE EXCLUSIVE**

SURFACES	
ENTREE	5,5 m2
SEJOUR	34,2m2
PLACARD 1	0,8 m2
BAINS	5,5 m2
WC	1,2 m2
DGT	5,3 m2
CHAMBRE 1	13,1 m2
CHAMBRE 2	12,6 m2
SURFACES HABITABLES	78,2 m2

TERRASSES + RGTS	25,9 m2
------------------	---------

SURFACES ANNEXES	25,9 m2
-------------------------	----------------

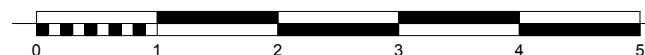

12/10/2020
THIENOT
BALLAN
ZULAICA
architectes
FICHER / L1917_FICMARS_DCE_201012.pln

NOTA : Ce document n'est pas contractuel, des modifications sont susceptibles d'être apportées en fonction des nécessités techniques et administratives de la réalisation, tant en ce qui concerne les dimensions libres que les appareillages électriques et les réseaux divers. Les surfaces sont approximatives, les retombées, faux-plafonds, soffites et équipements sanitaires sont figurés à titre indicatif. Les canalisations ne sont pas figurées. La végétation n'est pas contractuelle.