






**LE CARRE DU CHAMP DE MARS**

Rue du Champ de Mars  
REIMS

N°	5P
C301	R+3

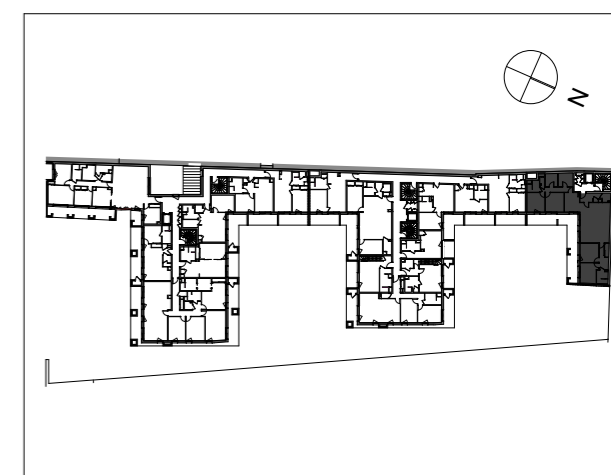

PLAN DE REPERAGE

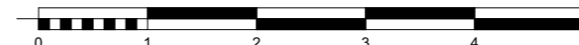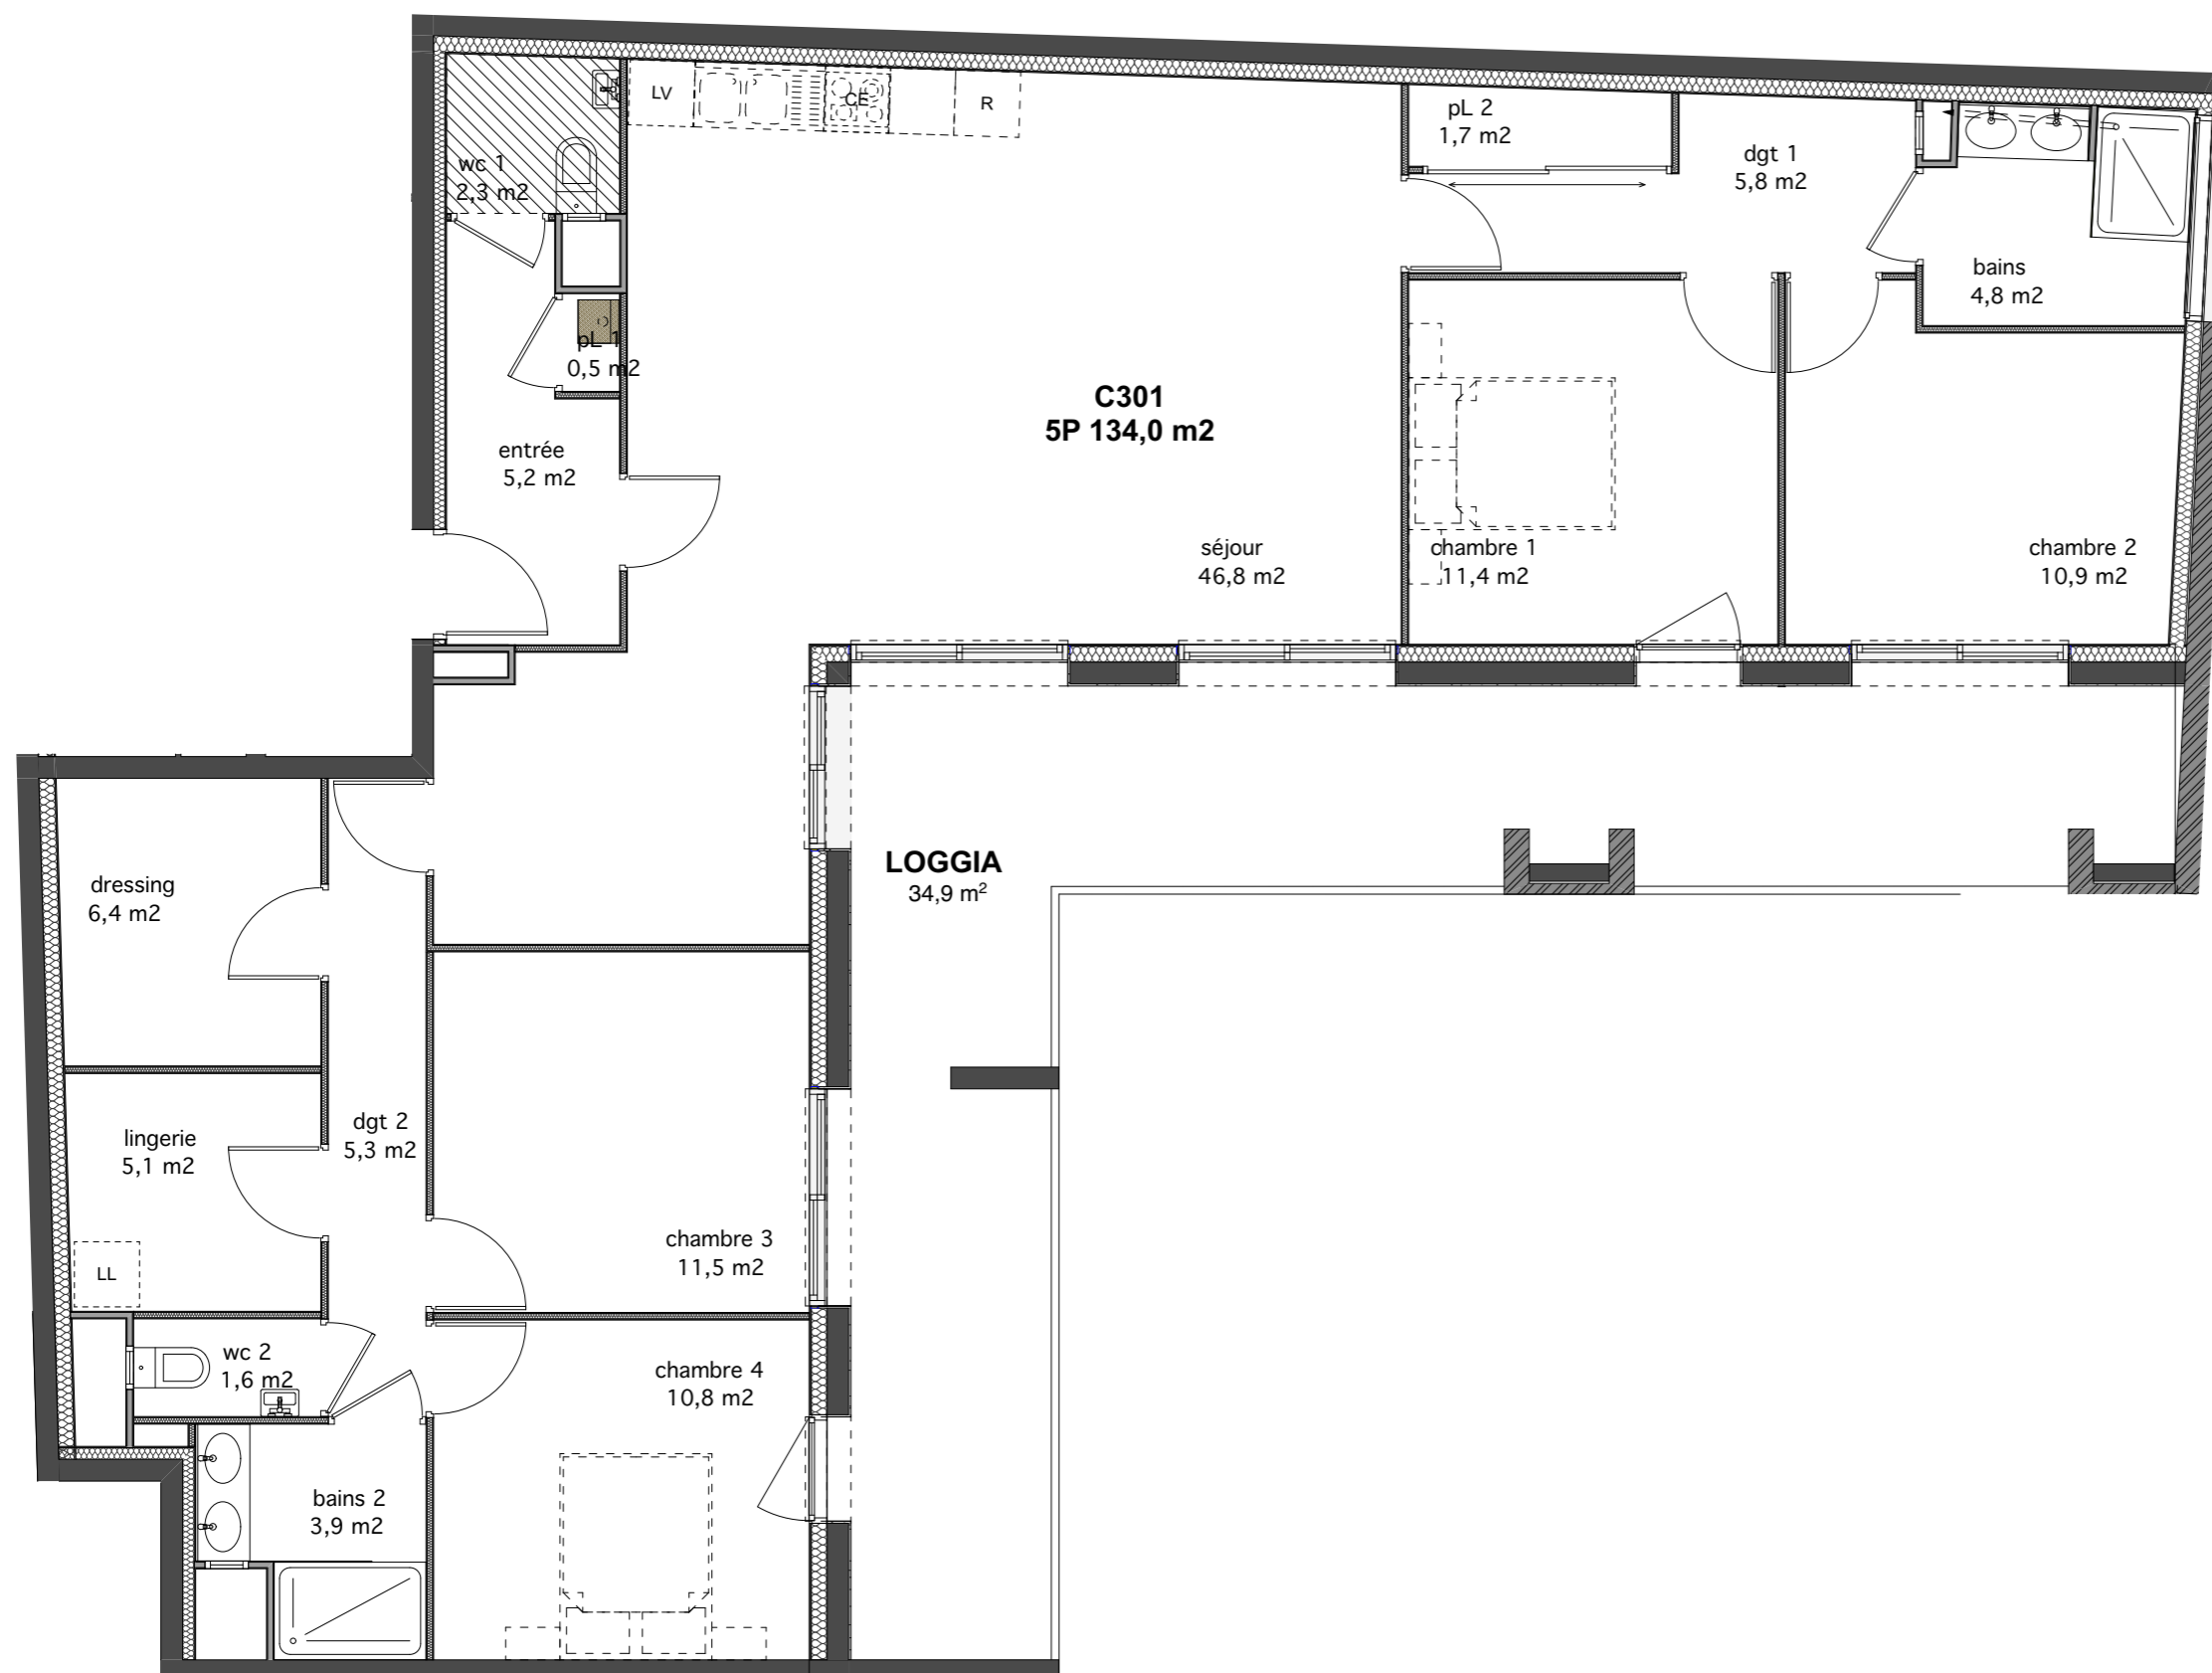

SURFACES	
ENTREE	5,2 m <sup>2</sup>
SEJOUR	46,8 m <sup>2</sup>
WC 1	2,3 m <sup>2</sup>
PLACARD 1	0,5 m <sup>2</sup>
BAINS 1	4,8 m <sup>2</sup>
CHAMBRE 1	11,4 m <sup>2</sup>
CHAMBRE 2	10,9 m <sup>2</sup>
PLACARD 2	1,7 m <sup>2</sup>
DGT 1	5,8 m <sup>2</sup>
DGT 2	5,3 m <sup>2</sup>
DRESSING	6,4 m <sup>2</sup>
LINGERIE	5,1 m <sup>2</sup>
WC 2	1,6 m <sup>2</sup>
BAINS 2	3,9 m <sup>2</sup>
CHAMBRE 3	11,5 m <sup>2</sup>
CHAMBRE 4	10,8 m <sup>2</sup>
<b>SURFACES HABITABLES</b>	<b>134,0 m<sup>2</sup></b>

LOGGIA	34,9 m <sup>2</sup>
--------	---------------------

<b>SURFACES ANNEXES</b>	<b>34,9 m<sup>2</sup></b>
-------------------------	---------------------------

NOTA : Ce document n'est pas contractuel, des modifications sont susceptibles d'être apportées en fonction des nécessités techniques et administratives de la réalisation, tant en ce qui concerne les dimensions libres que les appareillages électriques et les réseaux divers. Les surfaces sont approximatives, les retombées, faux-plafonds, soffites et équipements sanitaires sont figurés à titre indicatif. Les canalisations ne sont pas figurées. La végétation n'est pas contractuelle.