





GRUPE
fic
 PROMOTEUR & CONSTRUCTEUR
 FIC
 1, IMPASSE LUNDY
 51100 REIMS
 Tél : 03-26-47-06-09

LE CARRE DU CHAMP DE MARS
 Rue du Champ de Mars
 REIMS

N°	3P
B205	R+2

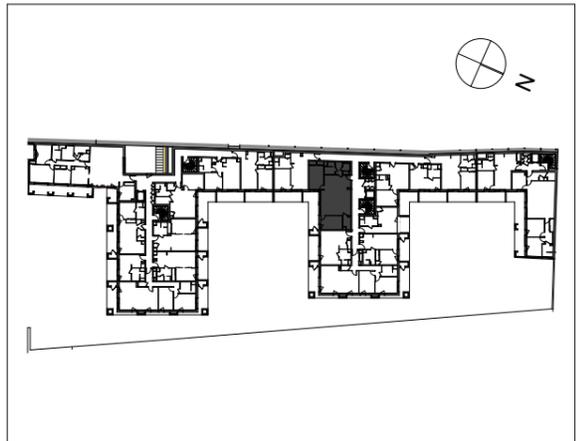


PLAN DE REPERAGE

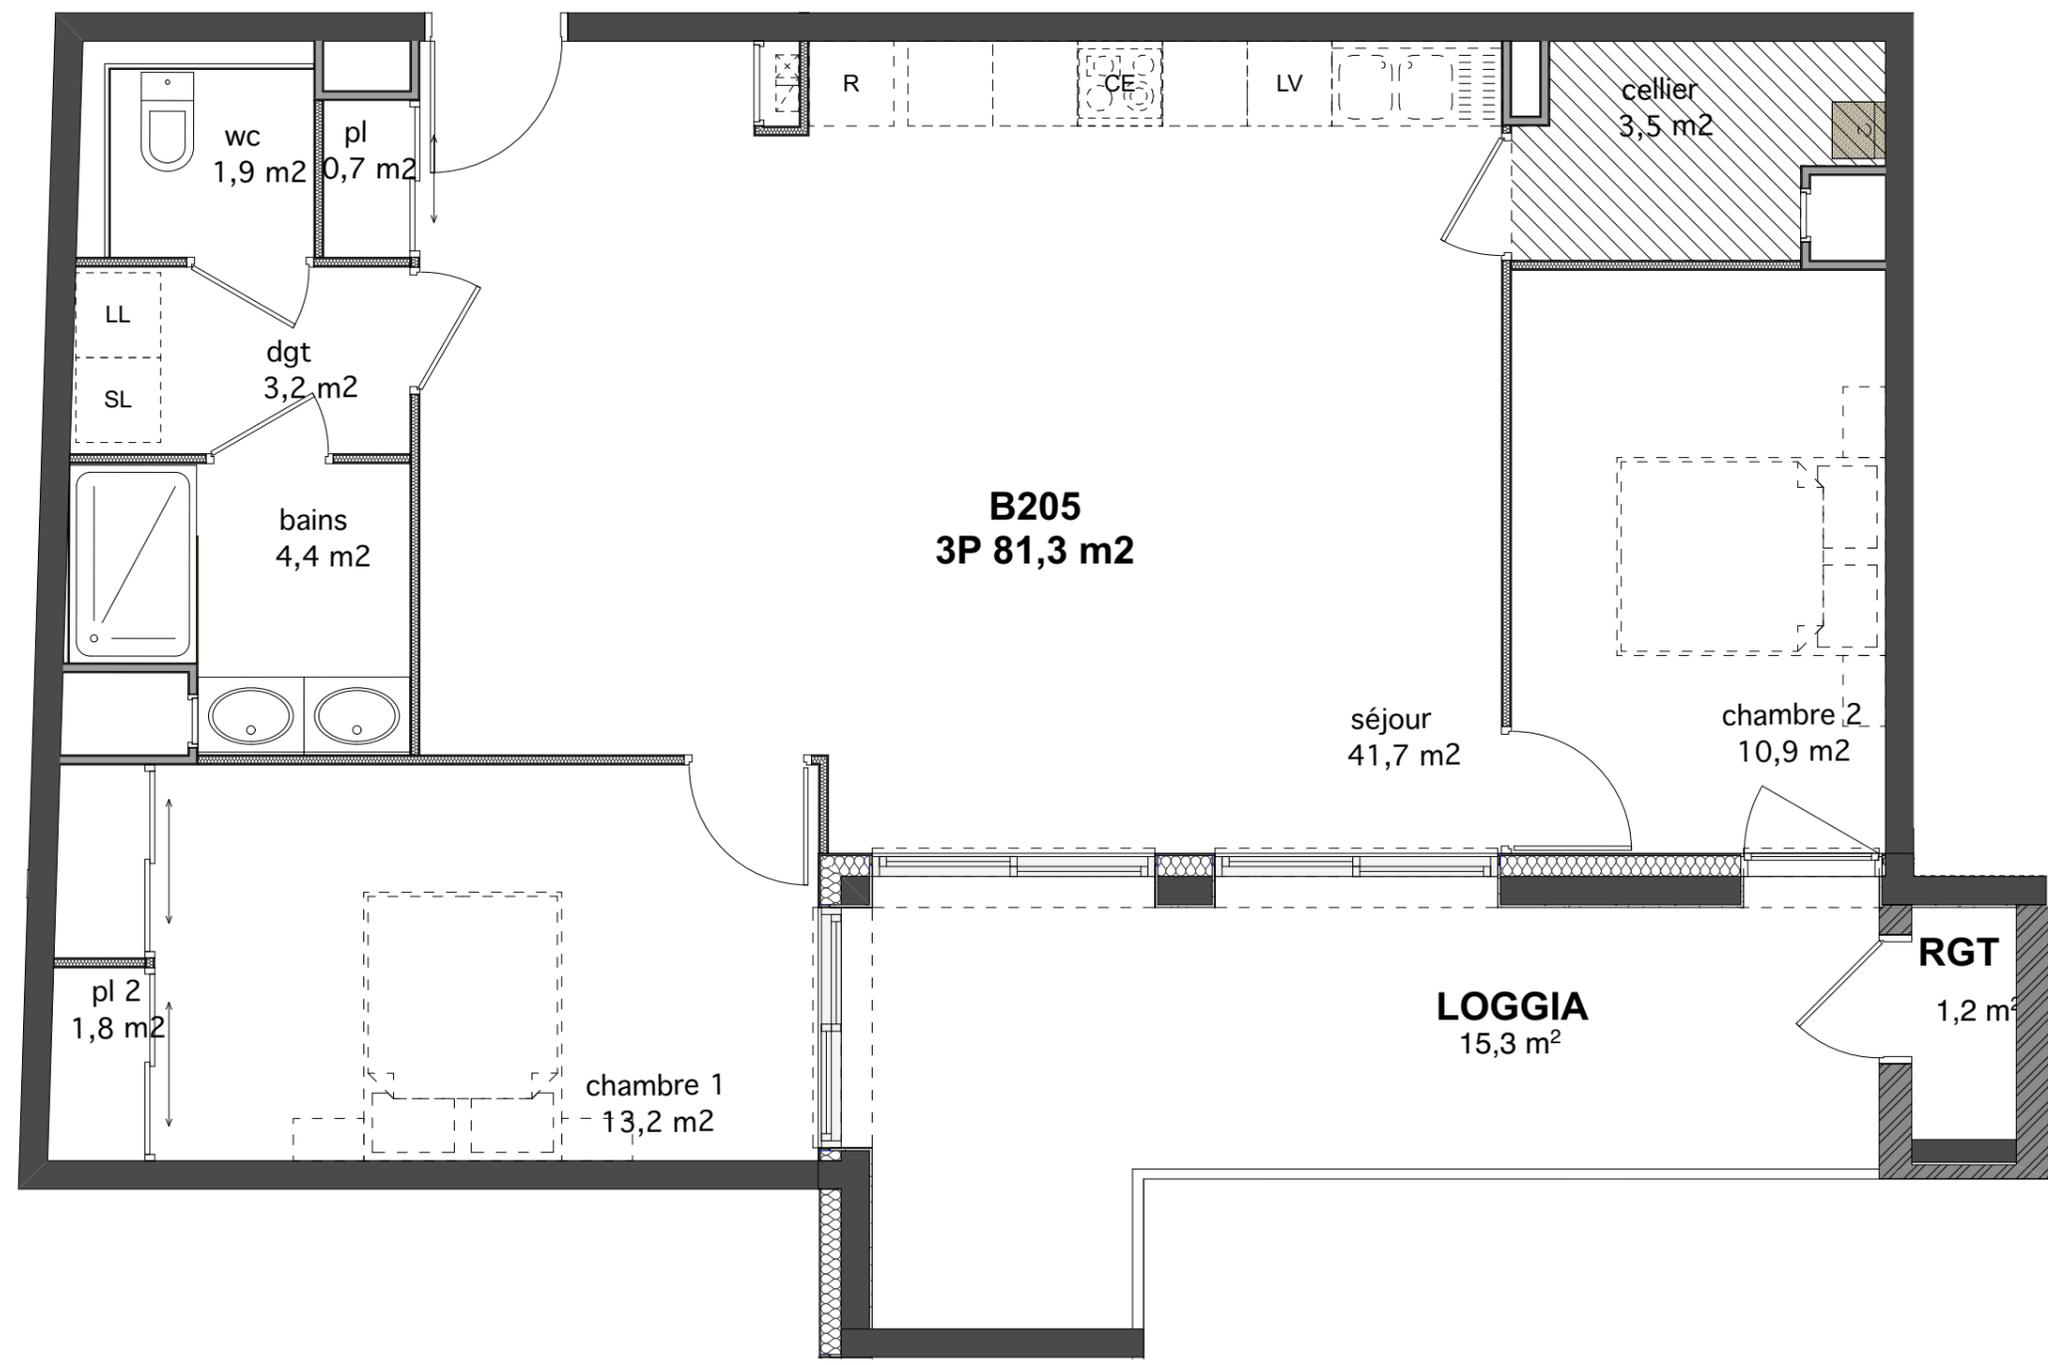

SURFACES	
SEJOUR	41,7 m ²
CELLIER	3,5 m ²
PLACARD 1	0,7 m ²
BAINS	4,4 m ²
WC	1,9 m ²
DGT	3,2 m ²
CHAMBRE 1	13,2m ²
CHAMBRE 2	10,9 m ²
PLACARD 2	1,8 m ²
SURFACES HABITABLES	81,3 m²

LOGGIA	15,3 m ²
RGT	1,2 m ²

SURFACES ANNEXES	16,5 m²
-------------------------	---------------------------

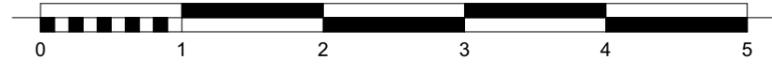

NOTA : Ce document n'est pas contractuel, des modifications sont susceptibles d'être apportées en fonction des nécessités techniques et administratives de la réalisation, tant en ce qui concerne les dimensions libres que les appareillages électriques et les réseaux divers. Les surfaces sont approximatives, les retombées, faux-plafonds, soffites et équipements sanitaires sont figurés à titre indicatif. Les canalisations ne sont pas figurées. La végétation n'est pas contractuelle.

12/10/2020
 FICHER / L1917_FICMARS_DCE_201012.pln
 THIENOT
 BALLAN
 ZULAICA
 architectes