



LE CARRE DU CHAMP DE MARS

Rue du Champ de Mars
REIMS


N°	6P DUPLEX
A401	R+4/5

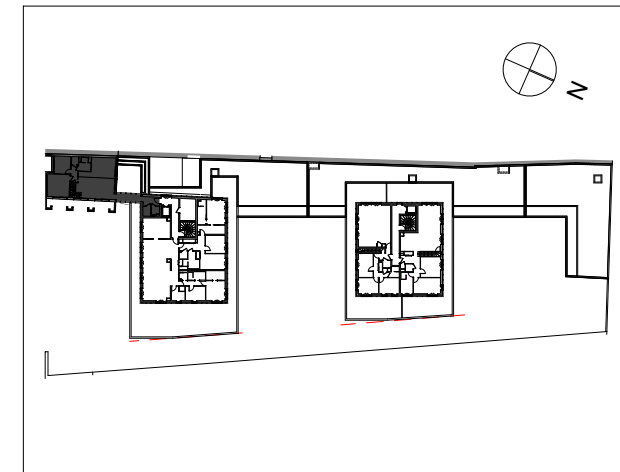

PLAN DE REPERAGE

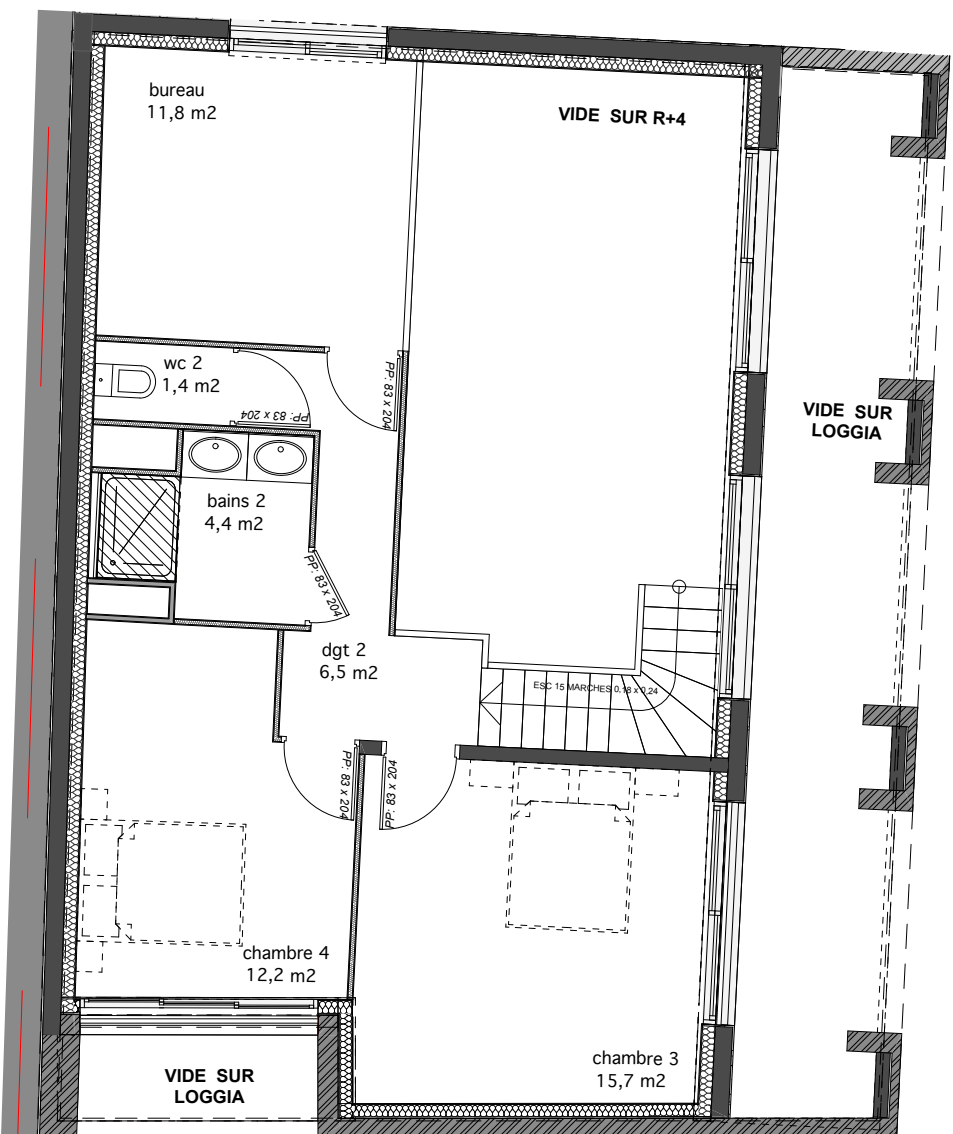

PLAN R+5

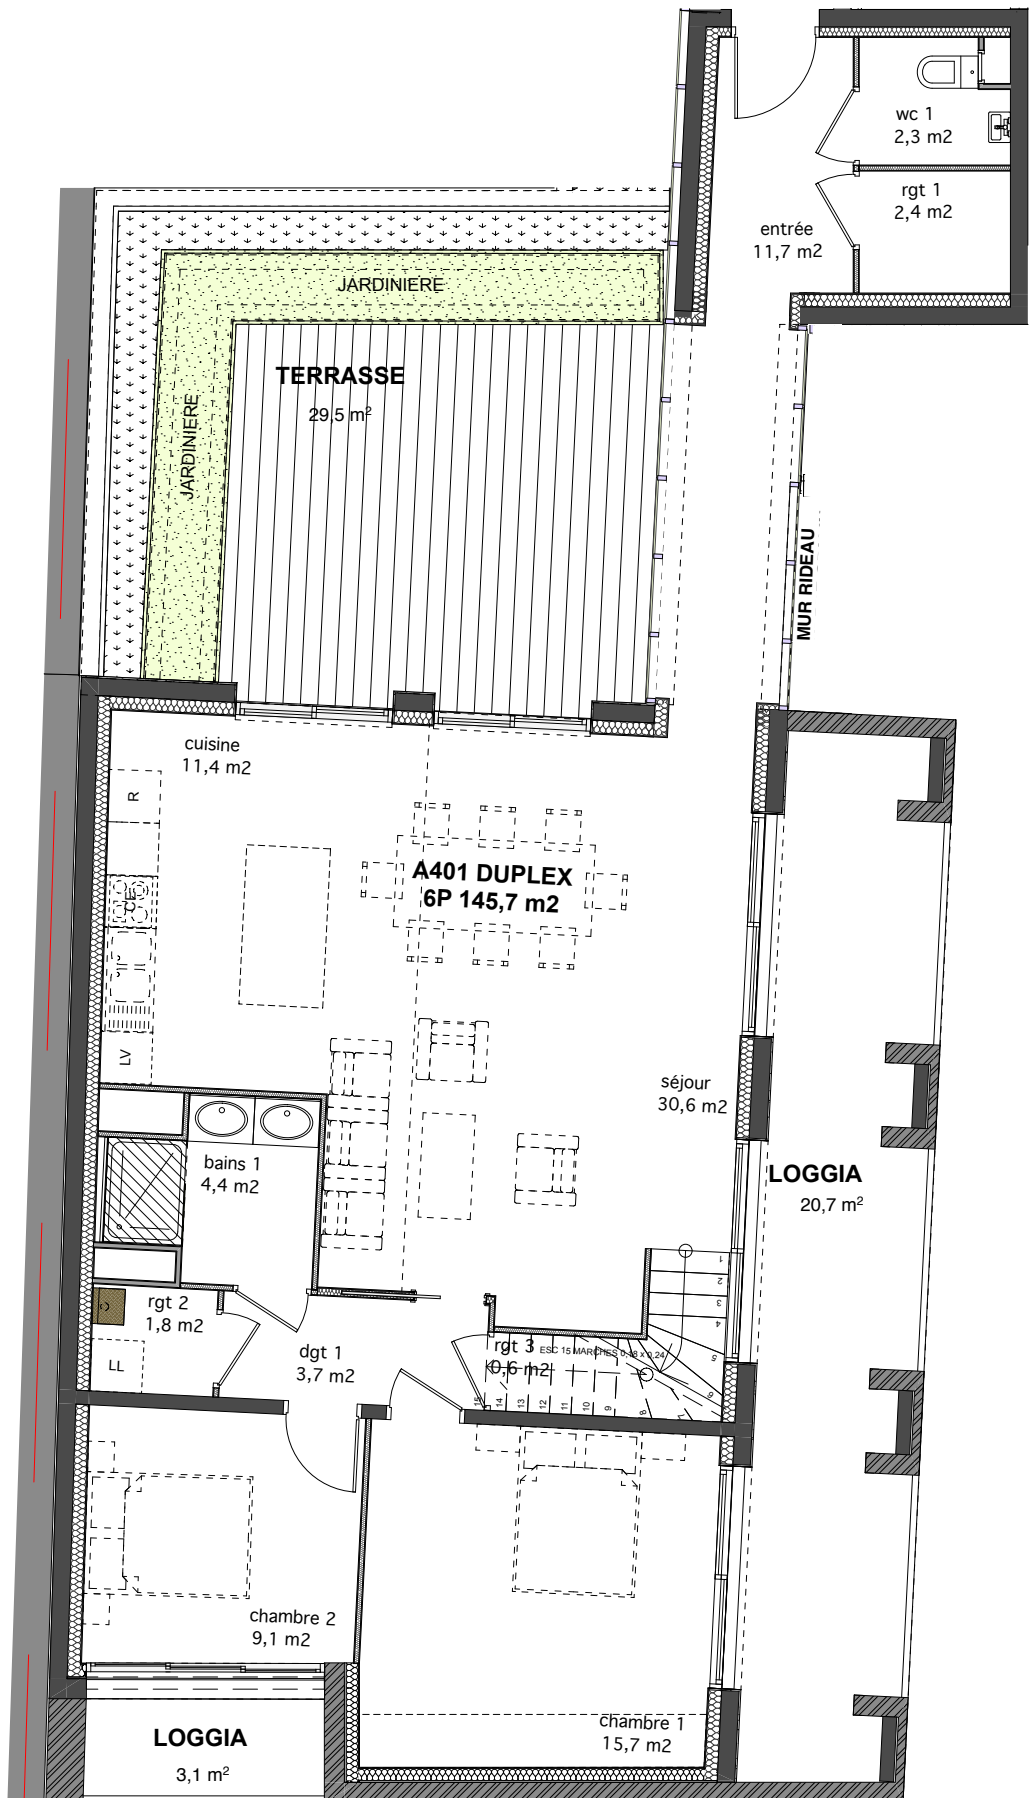


PLAN R+4

SURFACES	
ENTREE	11,7 m ²
SEJOUR	30,6 m ²
CUISINE	11,4 m ²
WC 1	2,3 m ²
RGT 1	2,4 m ²
RGT 2	1,8 m ²
BAINS 1	4,4 m ²
WC 2	1,4 m ²
DGT 1	3,7 m ²
CHAMBRE 1	15,7 m ²
CHAMBRE 2	9,1 m ²
BAINS 2	4,4 m ²
RGT 3	0,6 m ²
DGT 2	6,5 m ²
CHAMBRE 3	15,7 m ²
CHAMBRE 4	12,2 m ²
BUREAU	11,8 m ²
SURFACES HABITABLES	145,7 m²

LOGGIAS	23,8 m ²
TERRASSE	29,5 m ²

SURFACES ANNEXES	53,3 m²
-------------------------	---------------------------

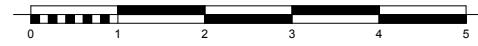

NOTA : Ce document n'est pas contractuel, des modifications sont susceptibles d'être apportées en fonction des nécessités techniques et administratives de la réalisation, tant en ce qui concerne les dimensions libres que les appareillages électriques et les réseaux divers. Les surfaces sont approximatives, les retombées, faux-plafonds, soffites et équipements sanitaires sont figurés à titre indicatif. Les canalisations ne sont pas figurées. La végétation n'est pas contractuelle.