





LE CARRE DU CHAMP DE MARS

Rue du Champ de Mars
REIMS

N°	3P
C001	RDC

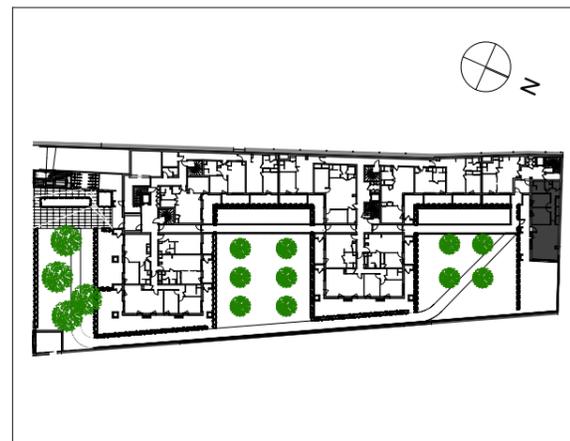

PLAN DE REPERAGE

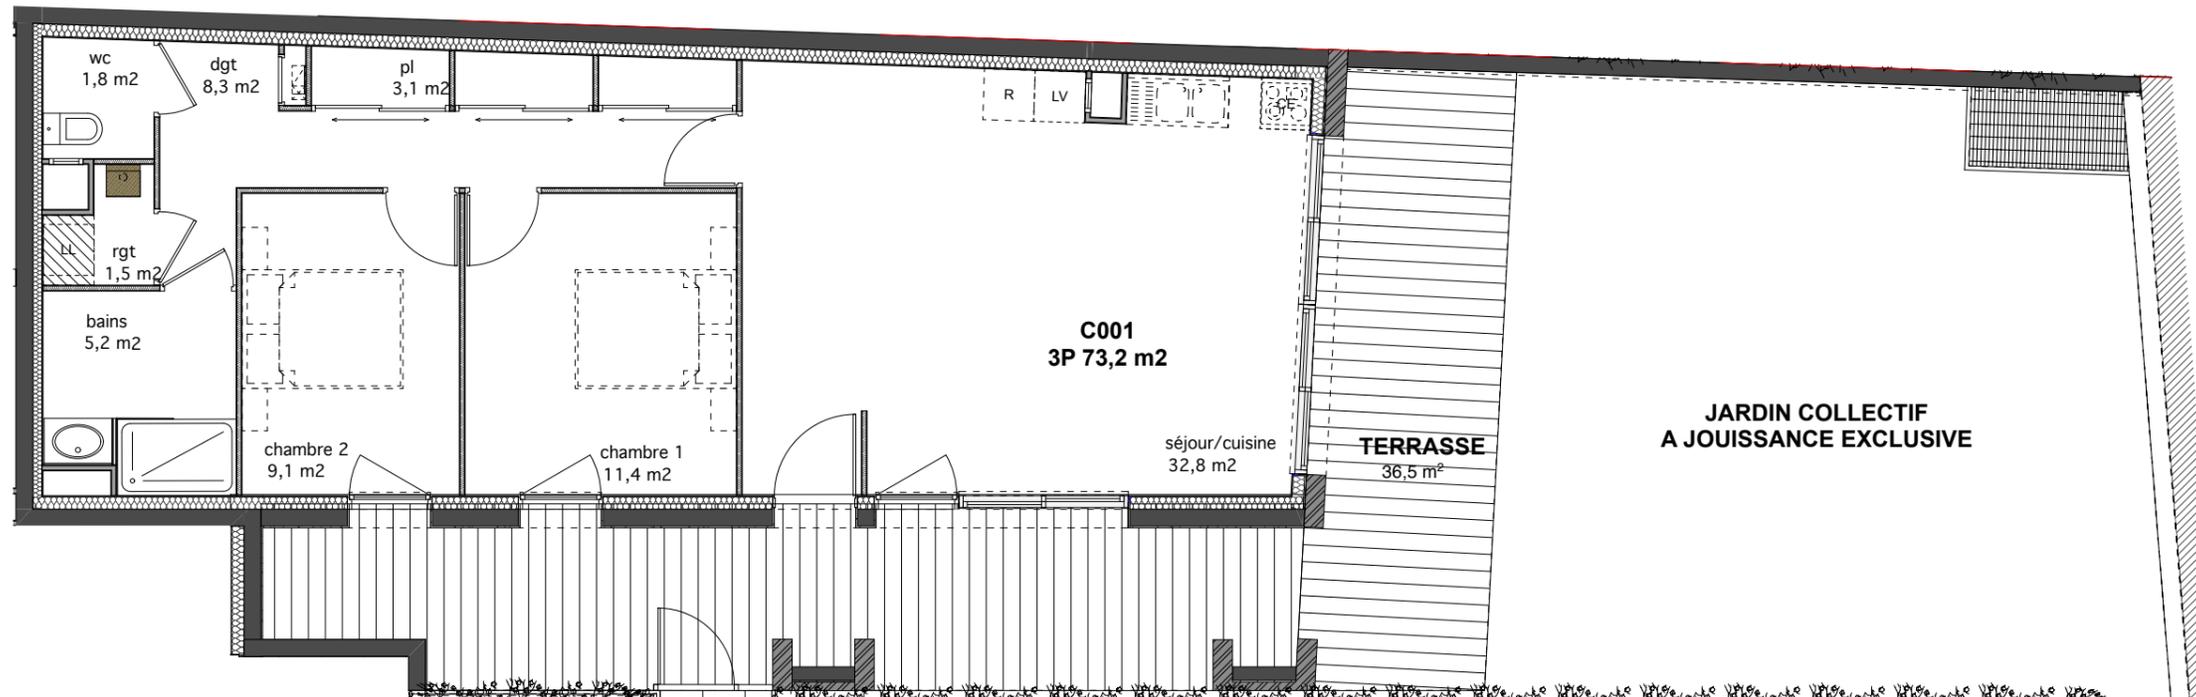

SURFACES

SEJOUR	32,8 m2
RGT	1,5 m2
PLACARD	3,1 m2
BAINS	5,2 m2
CHAMBRE 1	11,4 m2
CHAMBRE 2	9,1 m2
WC	1,8 m2
DGT	8,3 m2

SURFACES HABITABLES 73,2 m2

TERRASSE 36,5 m2

SURFACES ANNEXES 36,5 m2



12/10/2020
THIENOT
BALLAN
ZULAICA
architectes
FICHER / L1917_FICMARS_DCE_201012.pln

NOTA : Ce document n'est pas contractuel, des modifications sont susceptibles d'être apportées en fonction des nécessités techniques et administratives de la réalisation, tant en ce qui concerne les dimensions libres que les appareillages électriques et les réseaux divers. Les surfaces sont approximatives, les retombées, faux-plafonds, soffites et équipements sanitaires sont figurés à titre indicatif. Les canalisations ne sont pas figurées. La végétation n'est pas contractuelle.