




GRUPE
fic
PROMOTEUR & CONSTRUCTEUR

FIC
1, IMPASSE LUNDY
51100 REIMS
Tél : 03-26-47-06-09


LE CARRE DU CHAMP DE MARS

Rue du Champ de Mars
REIMS

N°	3P
A207	R+2

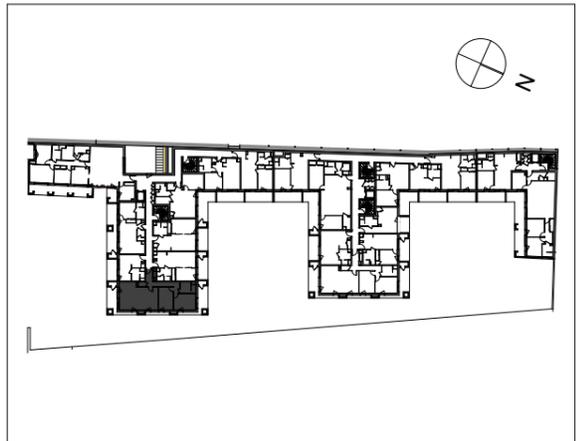

PLAN DE REPERAGE

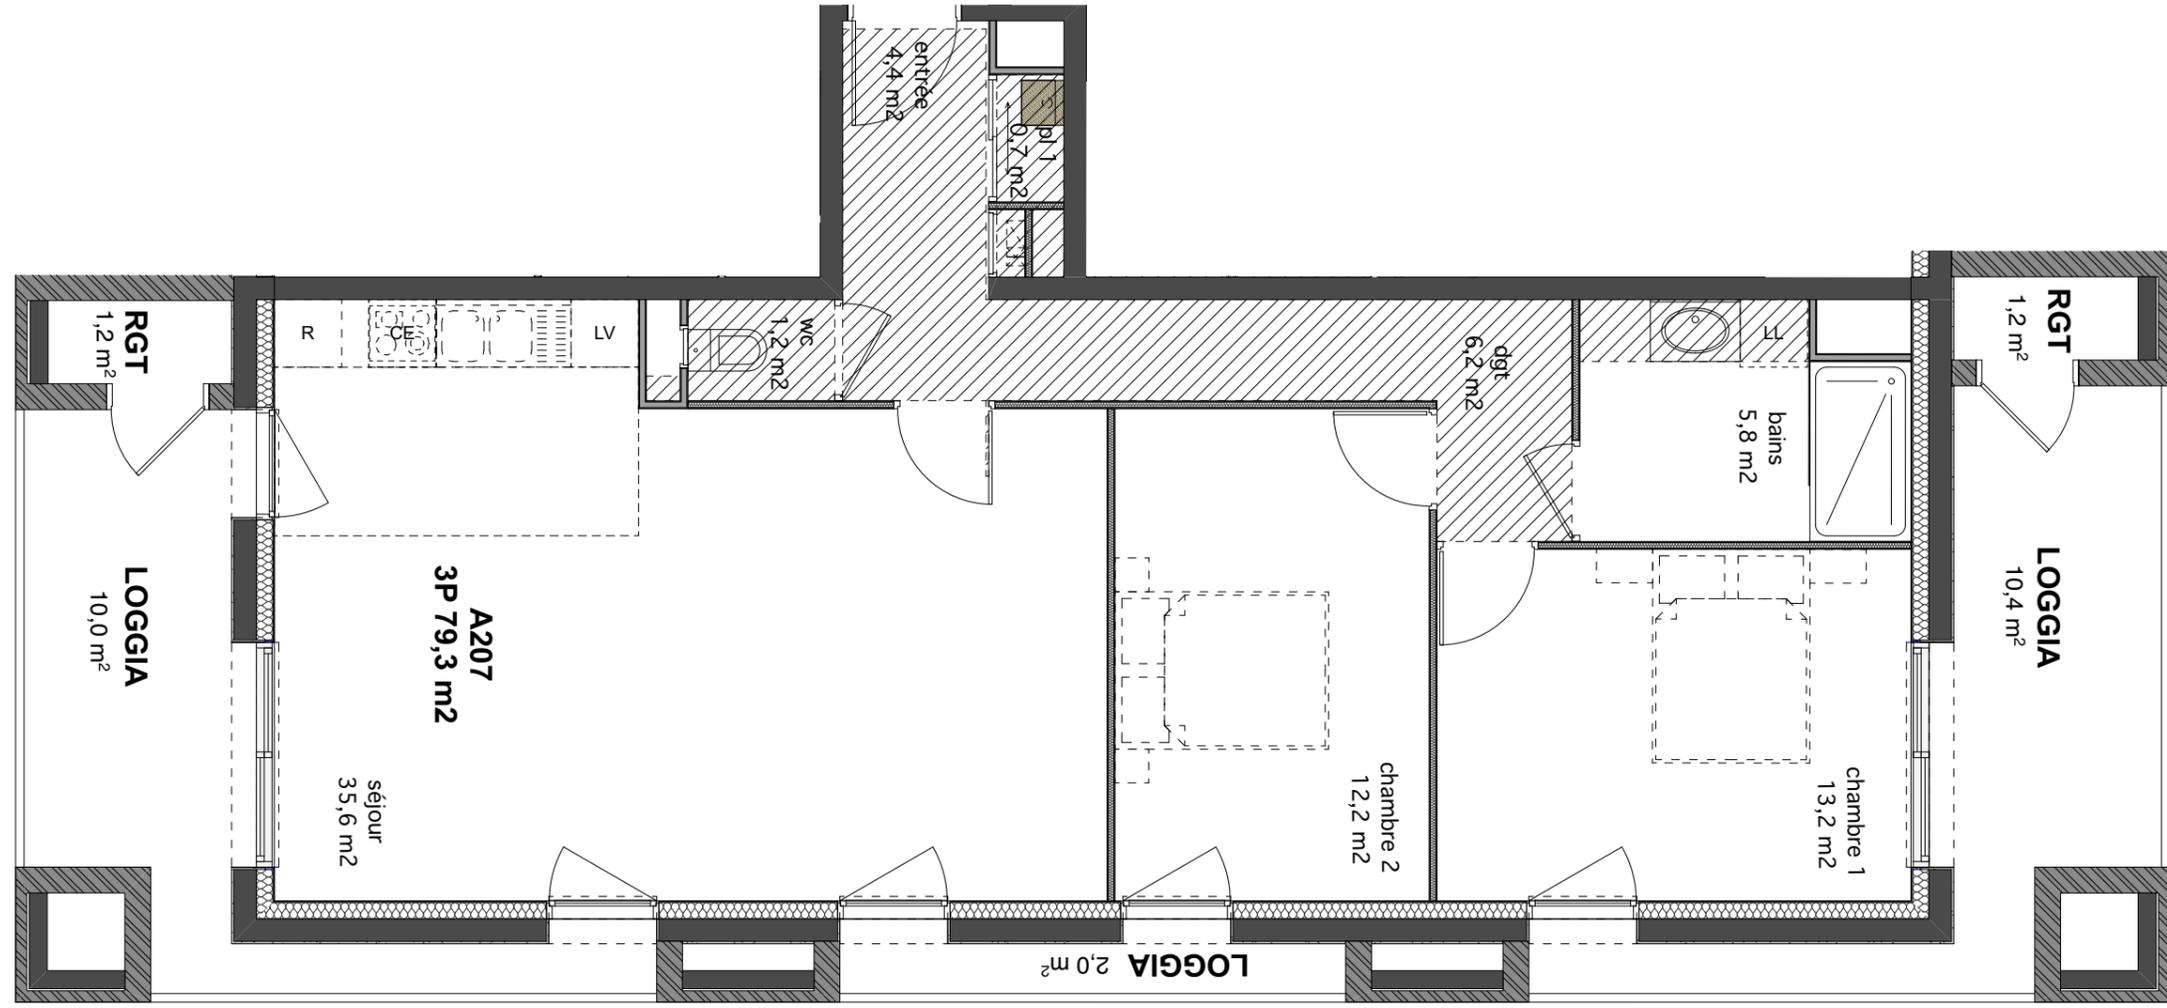

SURFACES	
ENTREE	4,4 m ²
SEJOUR	35,6 m ²
PLACARD 1	0,7 m ²
BAINS	5,8 m ²
WC	1,2 m ²
DGT	6,2 m ²
CHAMBRE 1	13,2 m ²
CHAMBRE 2	12,2 m ²
SURFACES HABITABLES	79,3 m²

LOGGIAS	22,4 m ²
RGT	2,4 m ²

SURFACES ANNEXES	24,8 m²
-------------------------	---------------------------



NOTA : Ce document n'est pas contractuel, des modifications sont susceptibles d'être apportées en fonction des nécessités techniques et administratives de la réalisation, tant en ce qui concerne les dimensions libres que les appareillages électriques et les réseaux divers. Les surfaces sont approximatives, les retombées, faux-plafonds, soffites et équipements sanitaires sont figurés à titre indicatif. Les canalisations ne sont pas figurées. La végétation n'est pas contractuelle.

12/10/2020

FICHER / L1917_FICMARS_DCE_201012.pln

THIENOT
BALLAN
ZULAICA
architectes