



LE CARRE DU CHAMP DE MARS

Rue du Champ de Mars
REIMS

N°	5P
A301	R+3

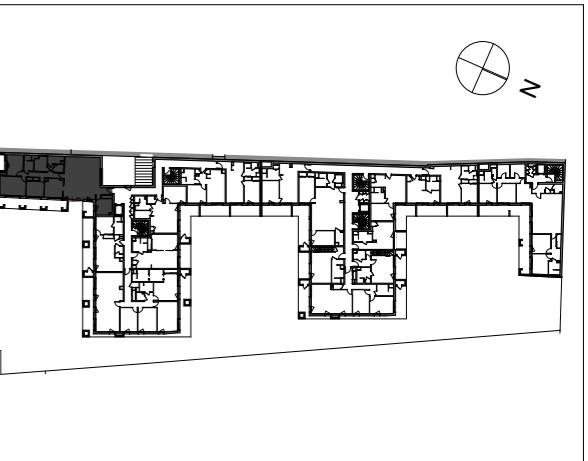

PLAN DE REPERAGE

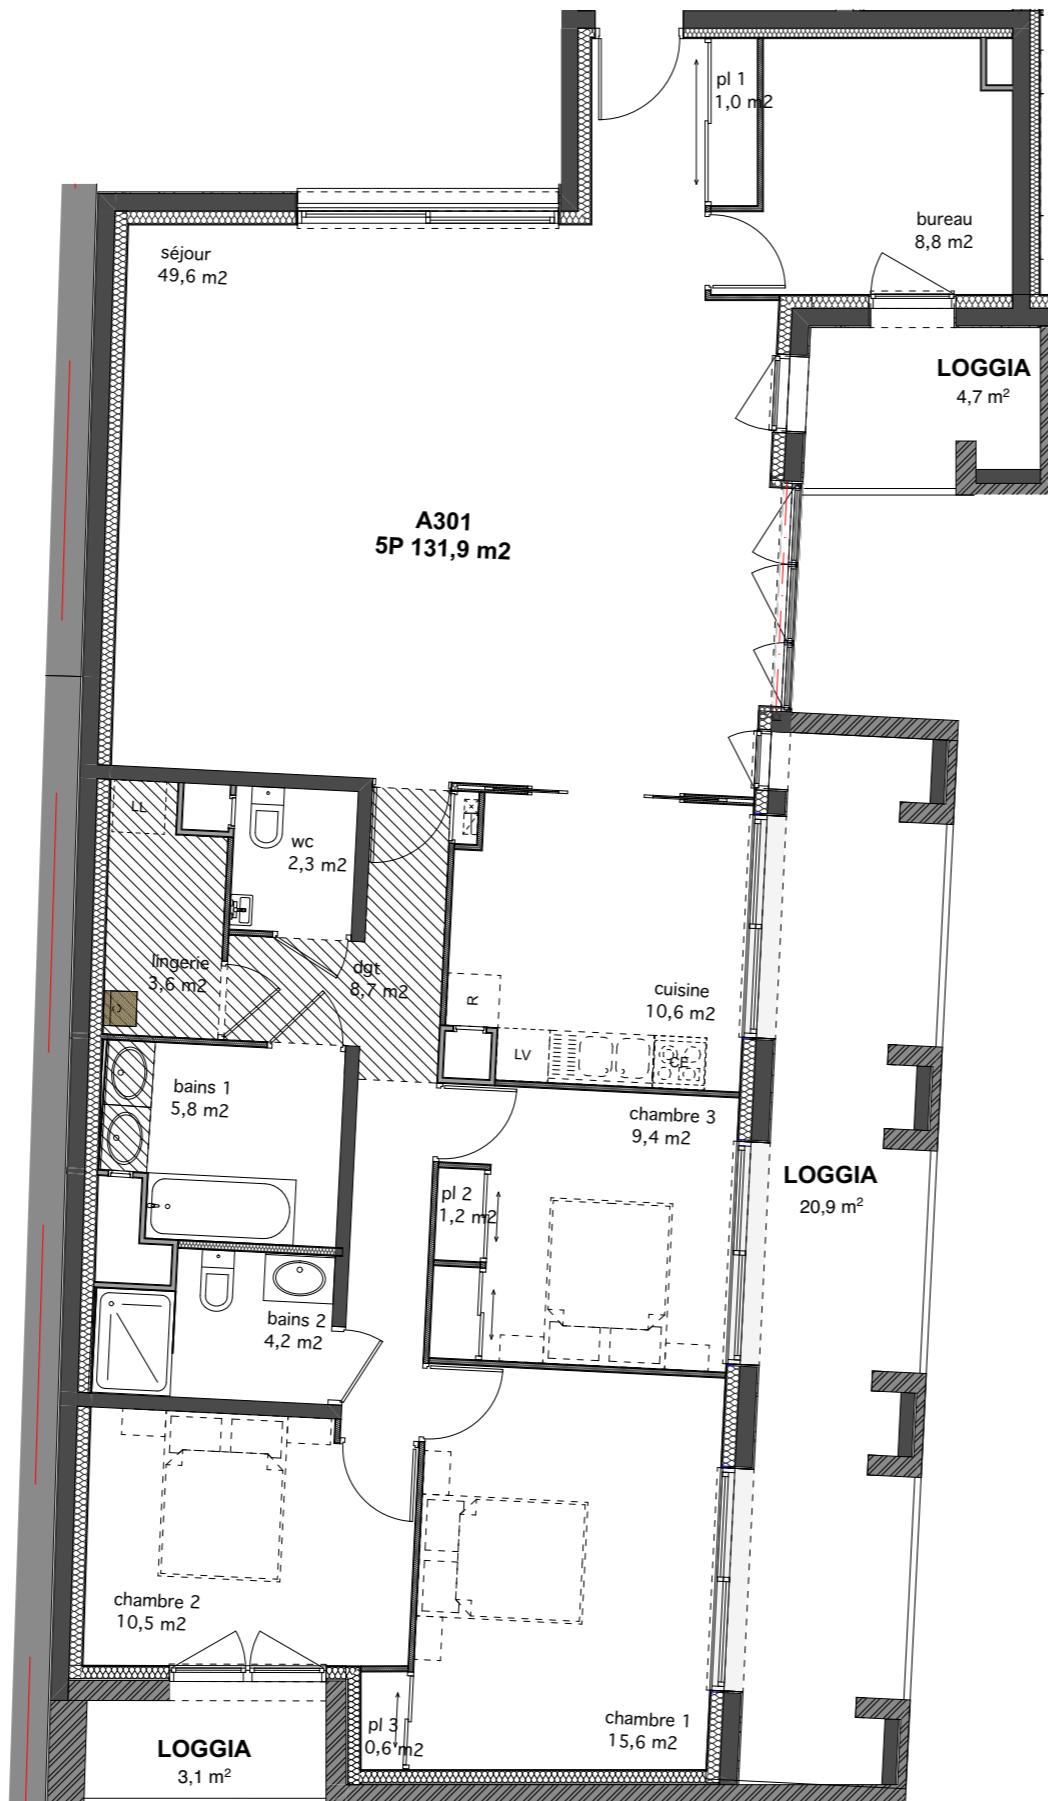

NOTA : Ce document n'est pas contractuel, des modifications sont susceptibles d'être apportées en fonction des nécessités techniques et administratives de la réalisation, tant en ce qui concerne les dimensions libres que les appareillages électriques et les réseaux divers. Les surfaces sont approximatives, les retombées, faux-plafonds, soffites et équipements sanitaires sont figurés à titre indicatif. Les canalisations ne sont pas figurées. La végétation n'est pas contractuelle.

SURFACES	
SEJOUR	49,6 m ²
PLACARD 1	1,0 m ²
BUREAU	8,8 m ²
CUISINE	10,6 m ²
BAINS 1	5,8 m ²
WC	2,3 m ²
LINGERIE	3,6 m ²
BAINS 2	4,2 m ²
DGT	8,7 m ²
PLACARD 2	1,2 m ²
PLACARD 3	0,6 m ²
CHAMBRE 1	15,6 m ²
CHAMBRE 2	10,5 m ²
CHAMBRE 3	9,4 m ²
SURFACES HABITABLES	
131,9 m²	
SURFACES ANNEXES	
28,7 m²	

THIENOT

12/10/2020

BALLAN

FICHIER / L1917_FICMARS_DCE_201012.pln

ZULAICA

architectes