


LE CARRE DU CHAMP DE MARS


Rue du Champ de Mars

REIMS

N°	3P
B004	RDC

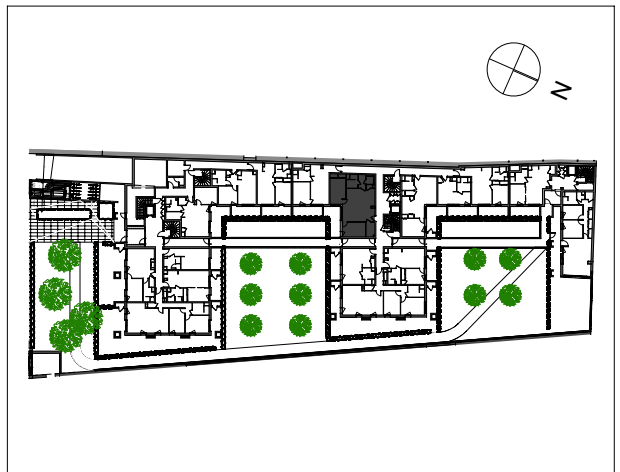


PLAN DE REPERAGE

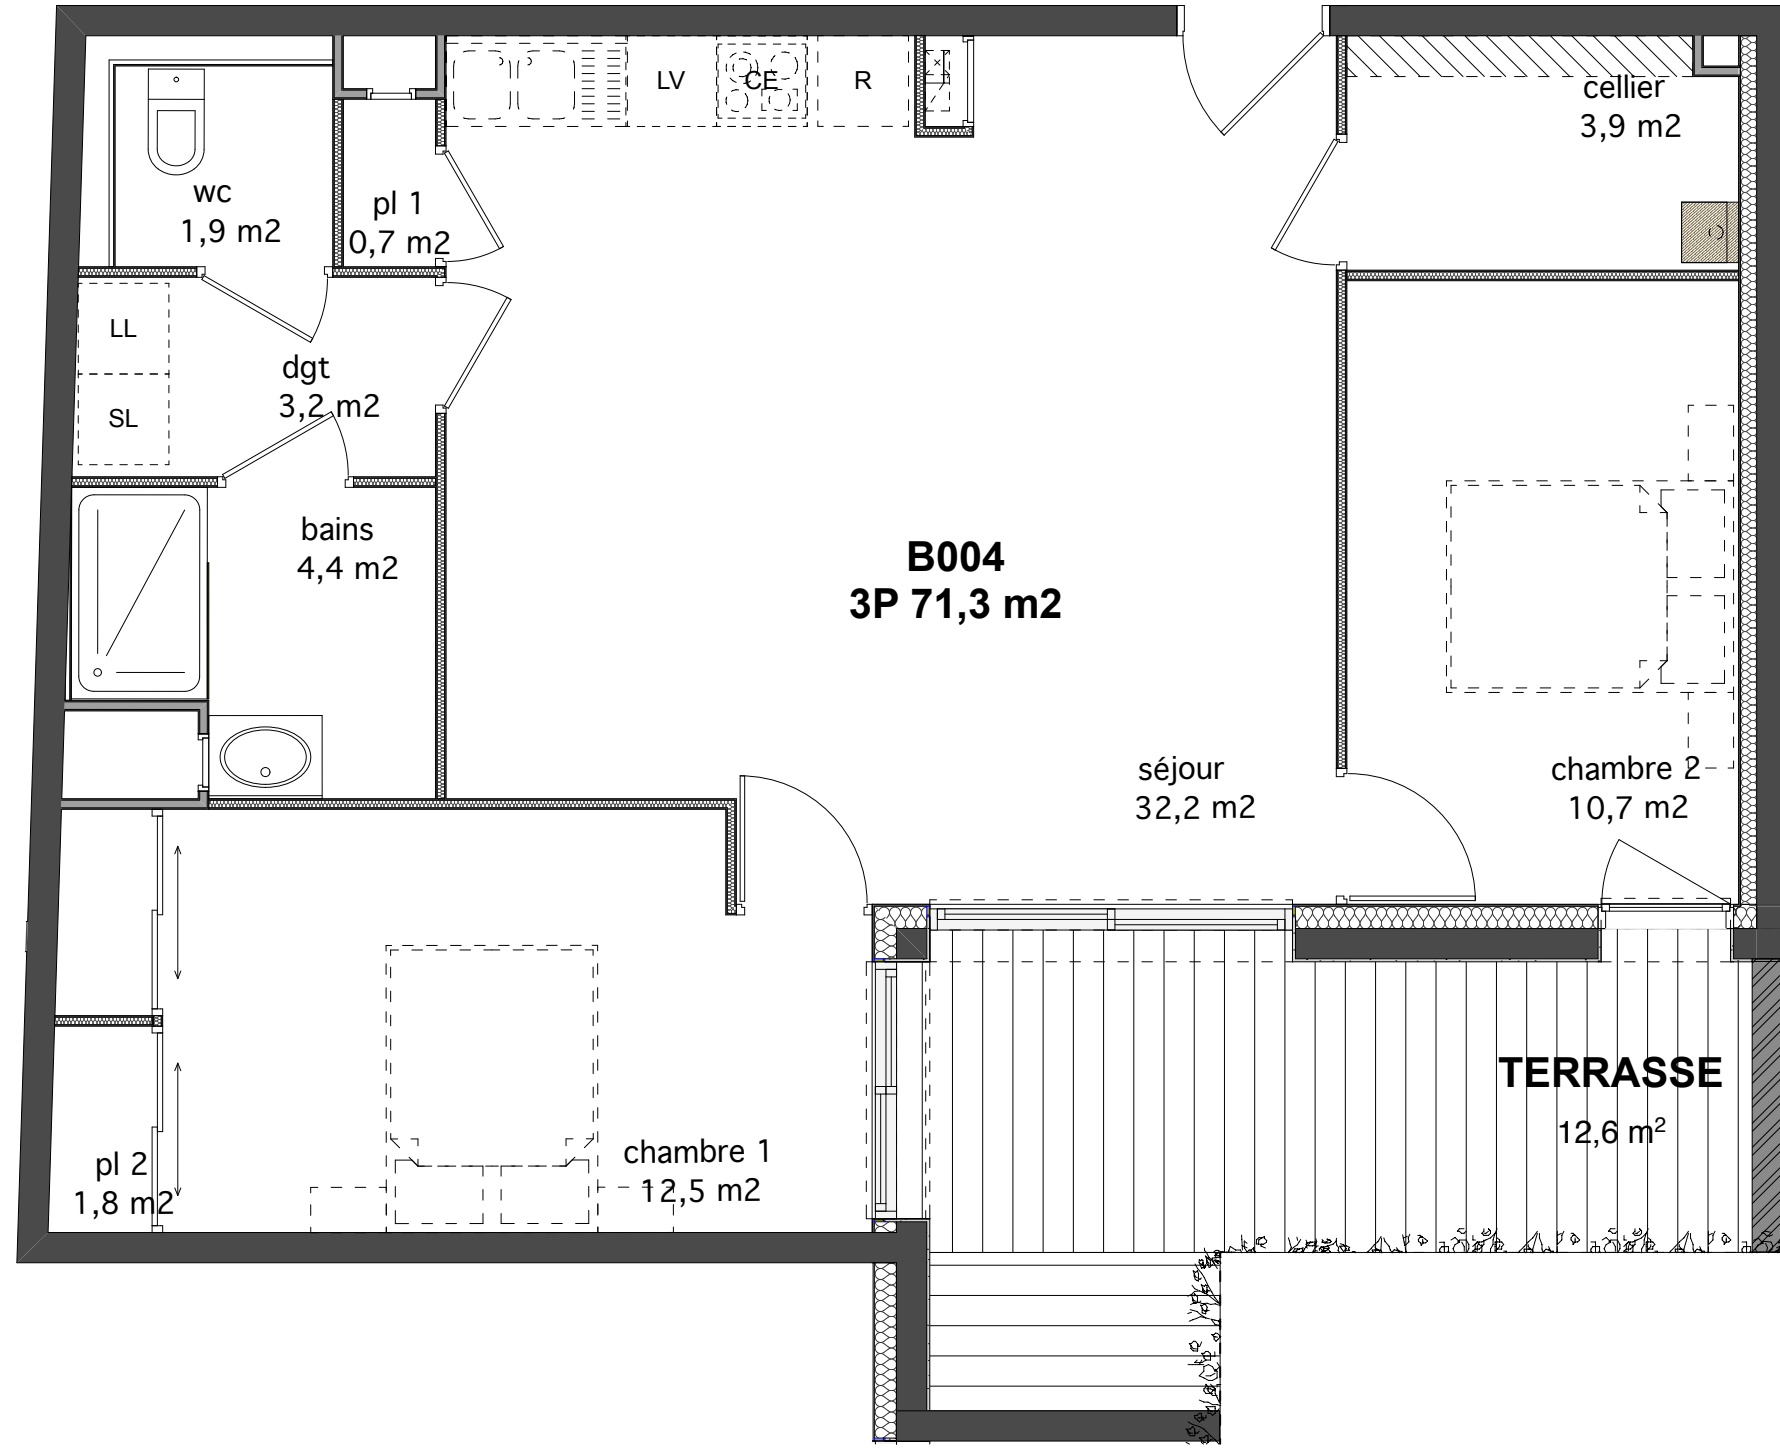

B004
3P 71,3 m2

TERRASSE

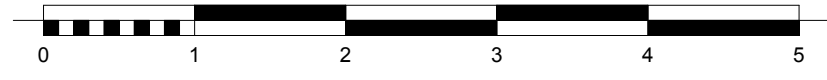

SURFACES	
SEJOUR	32,3 m2
PLACARD 1	0,7 m2
CELLIER	3,9 m2
BAINS	4,4 m2
WC	1,9 m2
DGT	3,2 m2
CHAMBRE 1	12,5 m2
CHAMBRE 2	10,7 m2
PLACARD 2	1,8 m2
SURFACES HABITABLES	71,3 m2

TERRASSE	12,6 m2
----------	---------

SURFACES ANNEXES	12,6 m2
-------------------------	----------------

NOTA : Ce document n'est pas contractuel, des modifications sont susceptibles d'être apportées en fonction des nécessités techniques et administratives de la réalisation, tant en ce qui concerne les dimensions libres que les appareillages électriques et les réseaux divers. Les surfaces sont approximatives, les retombées, faux-plafonds, soffites et équipements sanitaires sont figurés à titre indicatif. Les canalisations ne sont pas figurées. La végétation n'est pas contractuelle.