






LE CARRE DU CHAMP DE MARS

**Rue du Champ de Mars
REIMS**

N°	2P
B005	RDC

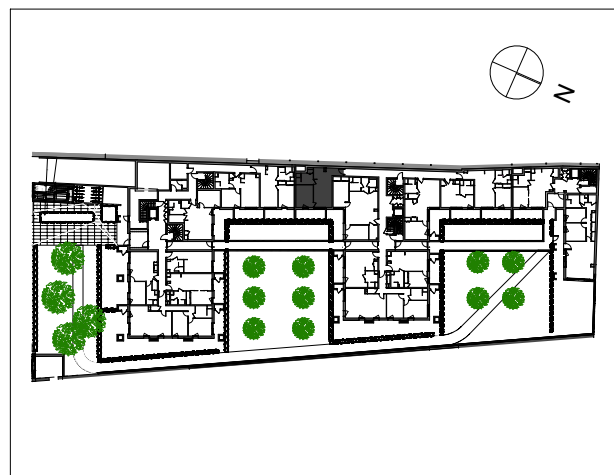

PLAN DE REPERAGE

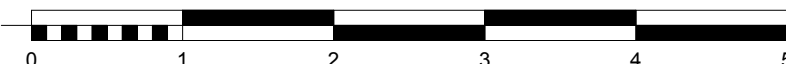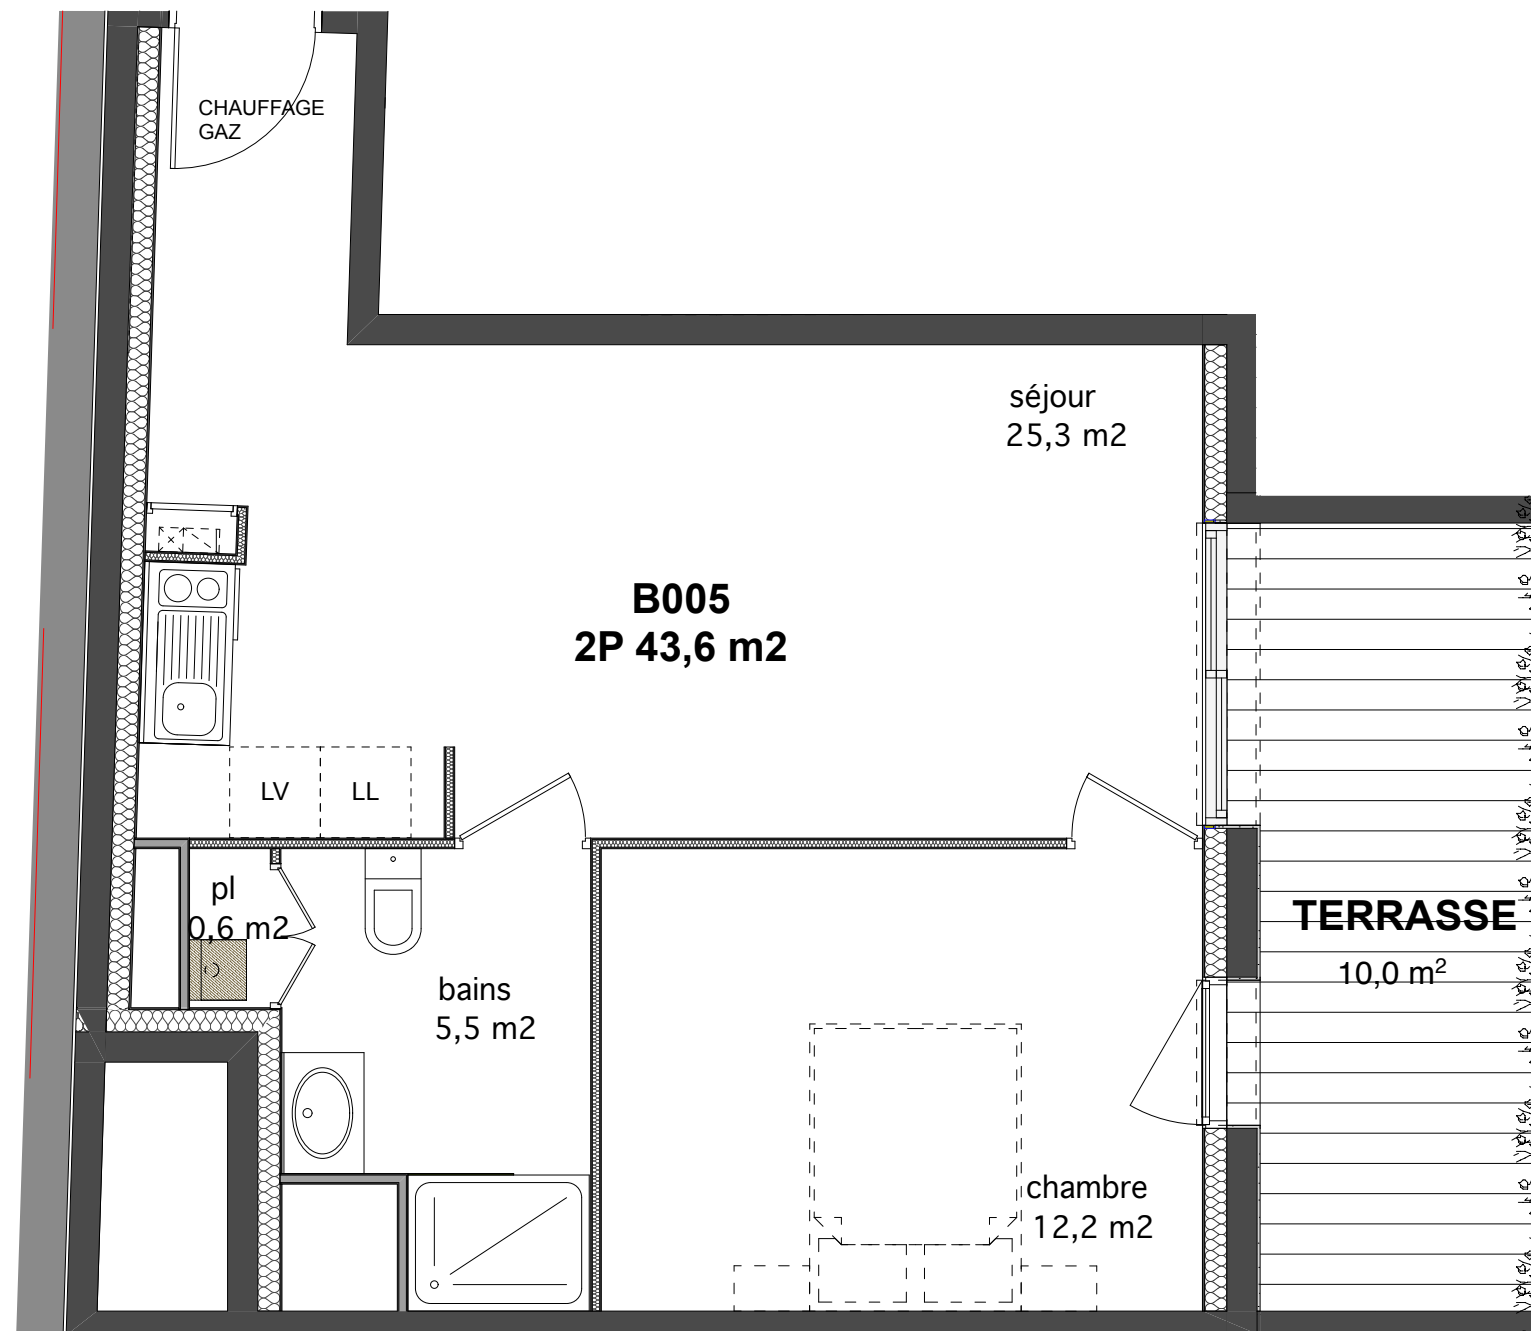

SURFACES

SEJOUR	25,2 m2
PLACARD	0,6 m2
BAINS	5,6 m2
CHAMBRE	12,2 m2
SURFACES HABITABLES	43,6 m2

TERRASSE	10,0 m2
----------	---------

SURFACES ANNEXES	10,0 m2
-------------------------	----------------

NOTA : Ce document n'est pas contractuel, des modifications sont susceptibles d'être apportées en fonction des nécessités techniques et administratives de la réalisation, tant en ce qui concerne les dimensions libres que les appareillages électriques et les réseaux divers. Les surfaces sont approximatives, les retombées, faux-plafonds, soffites et équipements sanitaires sont figurés à titre indicatif. Les canalisations ne sont pas figurées. La végétation n'est pas contractuelle.