




GRUPE
fic
PROMOTEUR & CONSTRUCTEUR

FIC
1, IMPASSE LUNDY
51100 REIMS
Tél : 03-26-47-06-09


LE CARRE DU CHAMP DE MARS

Rue du Champ de Mars
REIMS

N°	5P
A101	R+1

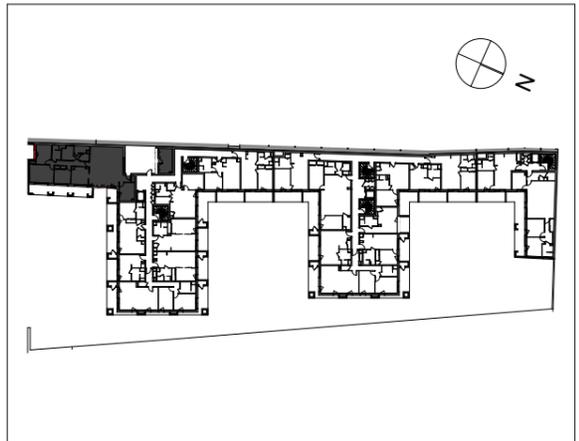

PLAN DE REPERAGE

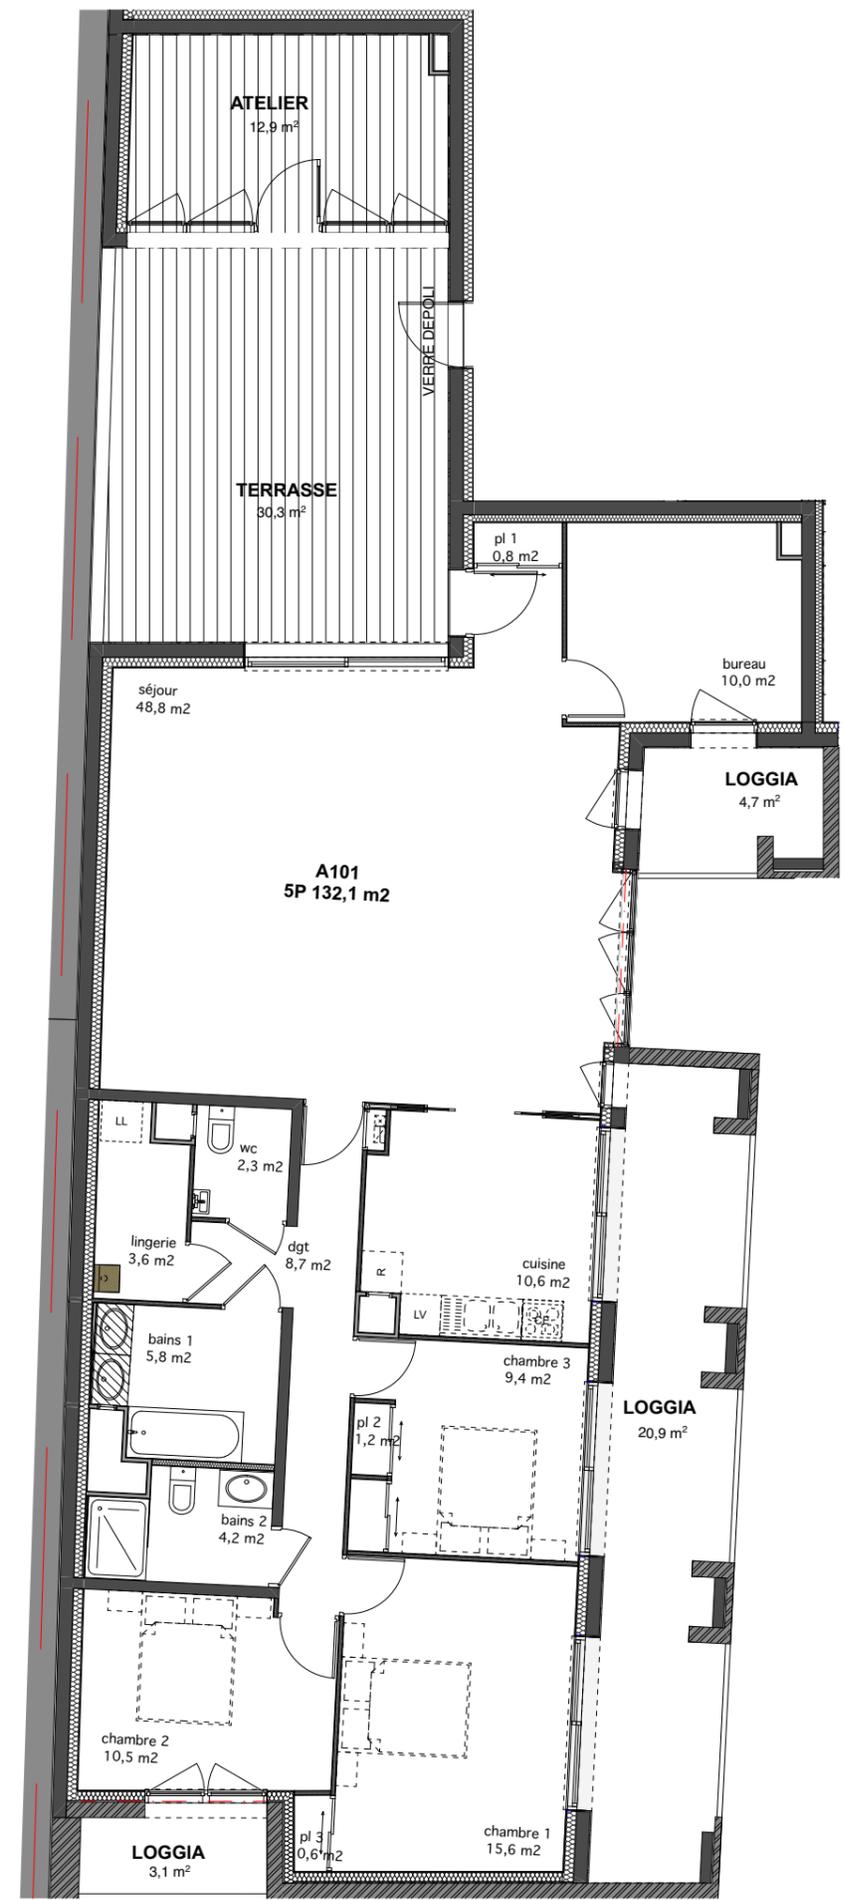

SURFACES	
SEJOUR	48,8 m ²
PLACARD 1	0,8 m ²
BUREAU	10,0 m ²
CUISINE	10,6 m ²
BAINS 1	5,8 m ²
WC	2,3 m ²
LINGERIE	3,6 m ²
BAINS 2	4,2 m ²
DGT	8,7 m ²
PLACARD 2	1,2 m ²
PLACARD 3	0,6 m ²
CHAMBRE 1	15,6 m ²
CHAMBRE 2	10,5 m ²
CHAMBRE 3	9,4 m ²
SURFACES HABITABLES	132,1 m²

LOGGIAS	28,7 m ²
TERRASSE	30,3 m ²
ATELIER	12,9 m ²

SURFACES ANNEXES	71,9 m²
-------------------------	---------------------------

12/10/2020

FICHER / L1917_FICMARS_DCE_201012.pln

THIENOT
BALLAN
ZULAICA
architectes

NOTA : Ce document n'est pas contractuel, des modifications sont susceptibles d'être apportées en fonction des nécessités techniques et administratives de la réalisation, tant en ce qui concerne les dimensions libres que les appareillages électriques et les réseaux divers. Les surfaces sont approximatives, les retombées, faux-plafonds, soffites et équipements sanitaires sont figurés à titre indicatif. Les canalisations ne sont pas figurées. La végétation n'est pas contractuelle.