



LE CARRE DU CHAMP DE MARS

Rue du Champ de Mars
REIMS

N°	2P
A209	R+2

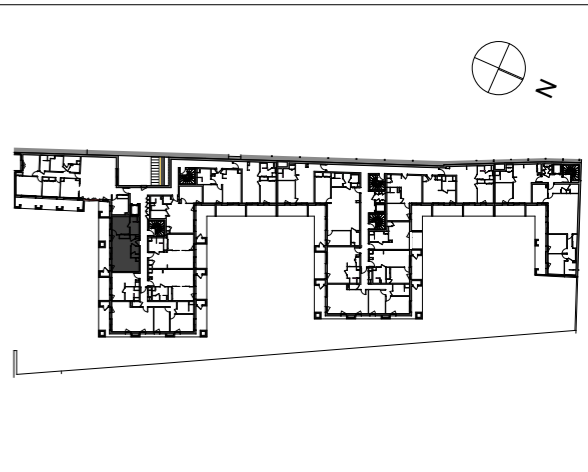


PLAN DE REPERAGE

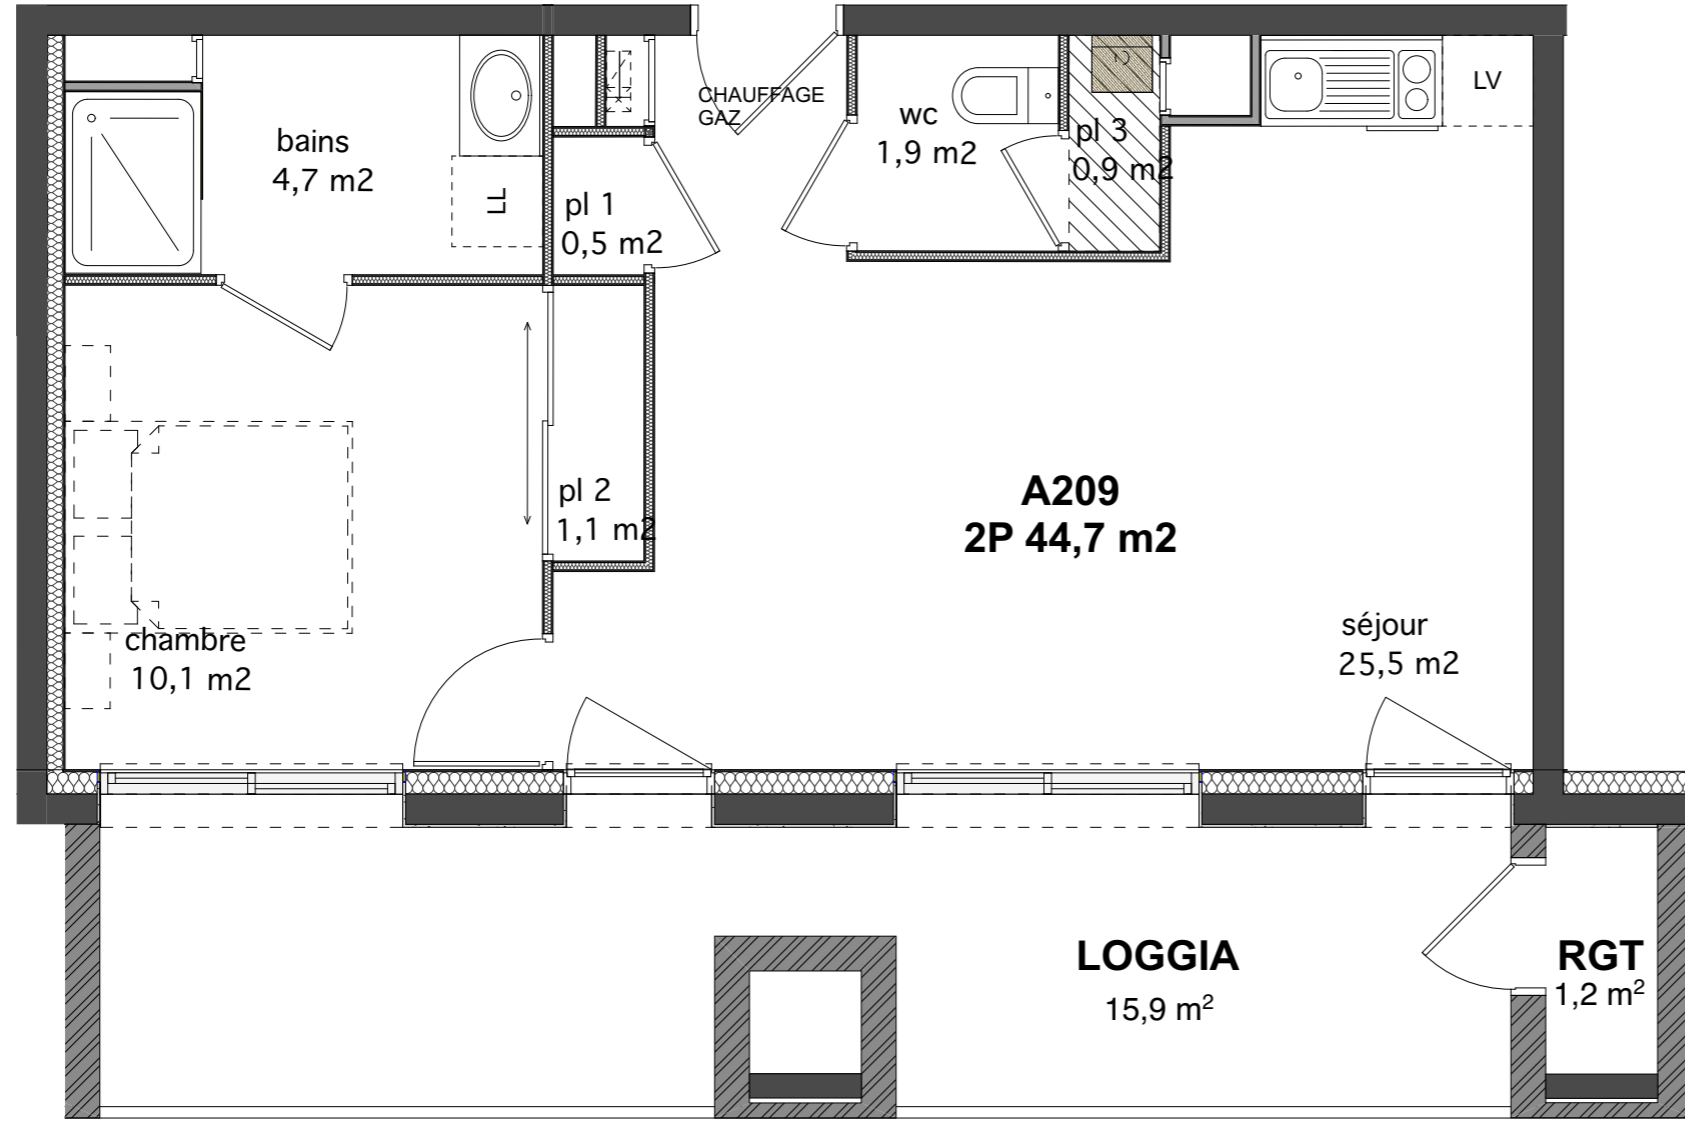

SURFACES	
SEJOUR	25,5 m2
PLACARD 1	0,5 m2
PLACARD 2	1,1 m2
BAINS	4,7 m2
WC	1,9 m2
CHAMBRE	10,1 m2
PLACARD 3	0,9 m2
SURFACES HABITABLES	44,7 m2

LOGGIA	15,9 m2
RGT	1,2 m2

SURFACES ANNEXES	17,1 m2
-------------------------	----------------

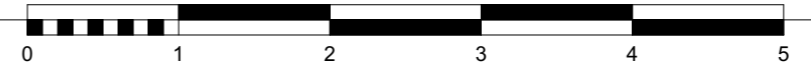

NOTA : Ce document n'est pas contractuel, des modifications sont susceptibles d'être apportées en fonction des nécessités techniques et administratives de la réalisation, tant en ce qui concerne les dimensions libres que les appareillages électriques et les réseaux divers. Les surfaces sont approximatives, les retombées, faux-plafonds, soffites et équipements sanitaires sont figurés à titre indicatif. Les canalisations ne sont pas figurées. La végétation n'est pas contractuelle.